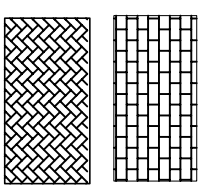



LEGENDA	
	CALÇAMENTO EM PARALELEPÍPEDO EXISTENTE A SER SUBSTITUÍDO
	CALÇAMENTO INTERTRAVADO A SER EXECUTADO

A Latitude >>> -20,232321
Longitude >>> -42,814301

B Latitude >>> -20,231784
Longitude >>> -42,814011

Início trecho 1 a ser substituído (Rua Sagrado Coração Jesus)

Fim trecho 1 a ser substituído (Rua Sagrado Coração Jesus)

A

B

Início trecho 2 a ser substituído (Rua Amaro Ribeiro Gomes)


Fim trecho 2 a ser substituído (Rua Amaro Ribeiro Gomes)

C

D


C Latitude >>> -20,231960
Longitude >>> -42,813939

D Latitude >>> -20,236120
Longitude >>> -42,813773

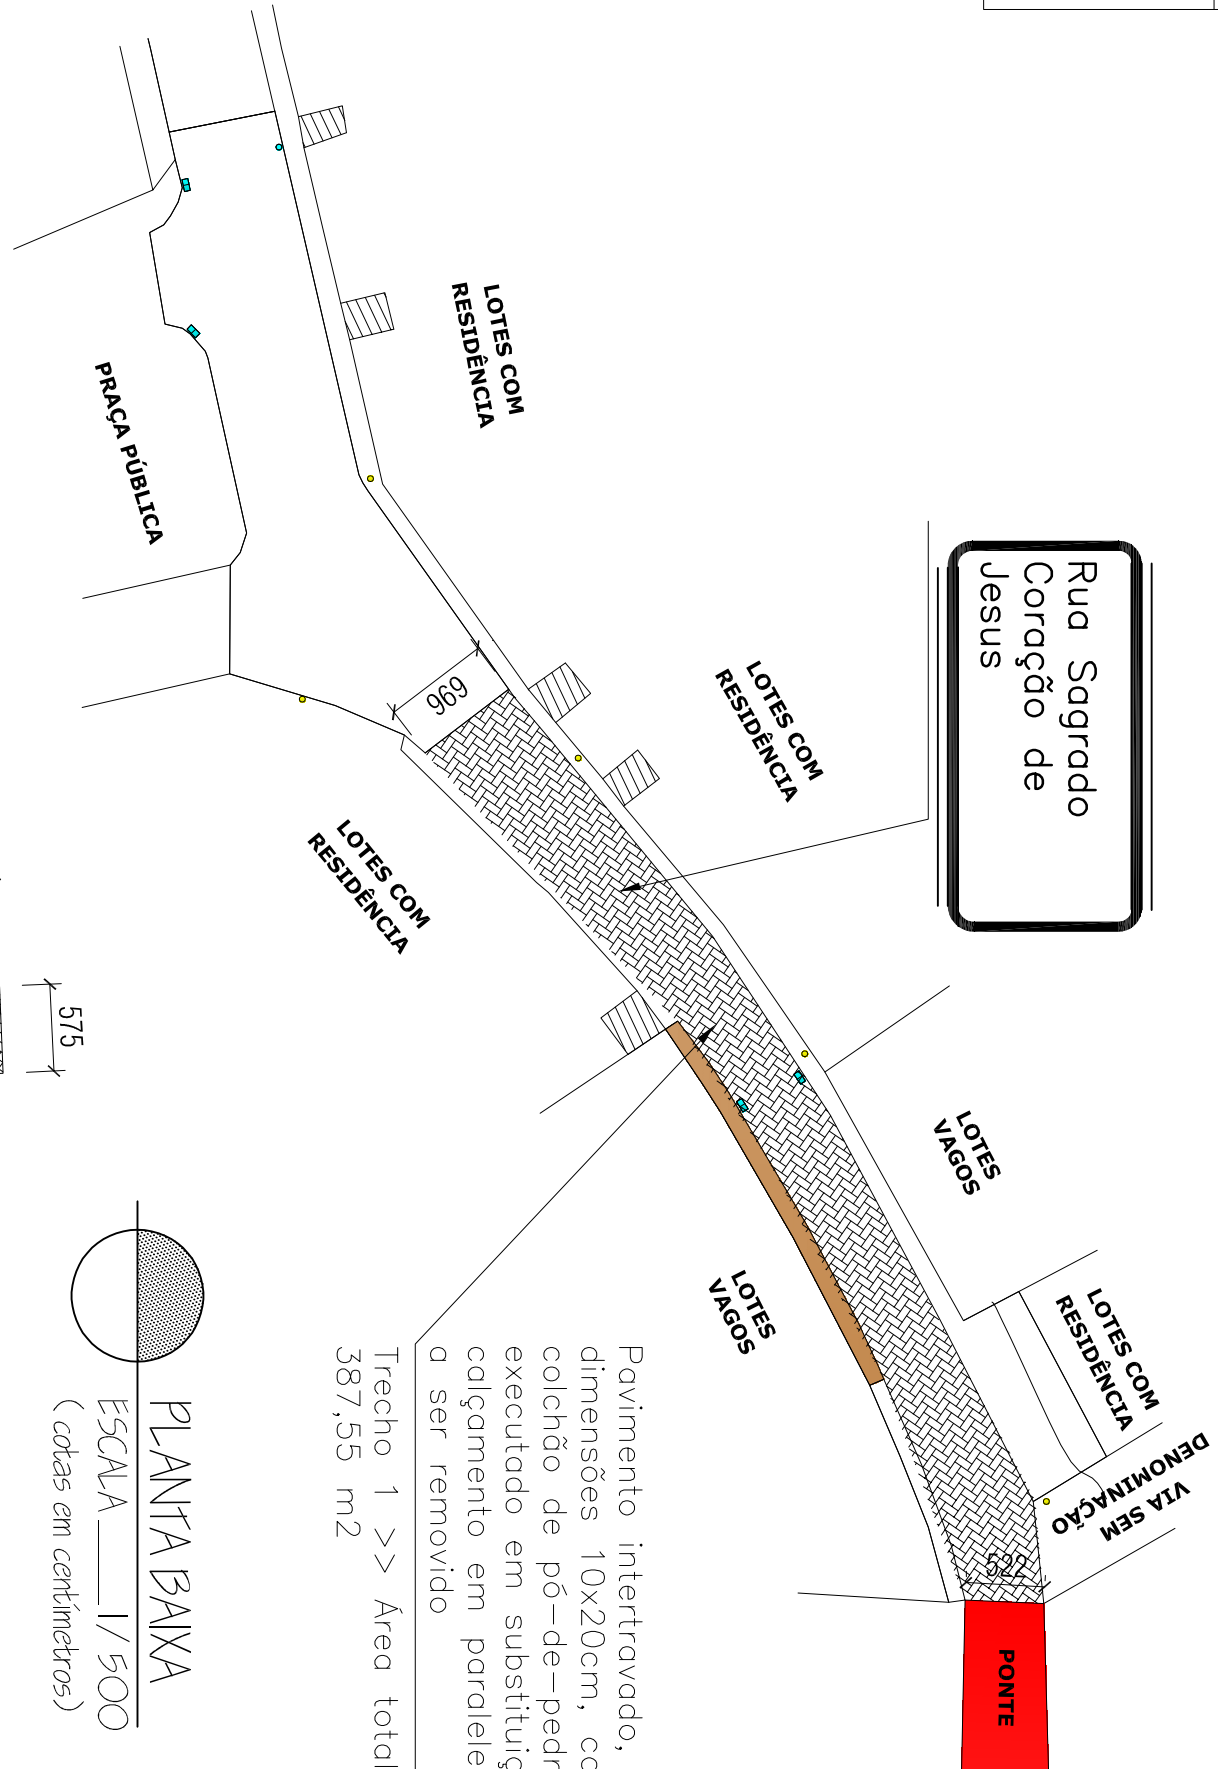


PLANTA BAIXA
ESCALA 1/500
(cotas em centímetros)

Rua Amaro
Ribeiro Gomes

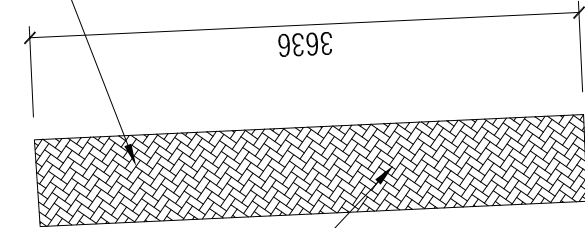



Pavimento intertravado, e=10cm, dimensões 10x20cm, cor cinza, sobre colchão de pó-de-pedra e=6cm, a ser executado em substituição ao colçamento em paralelepípedo existente a ser removido

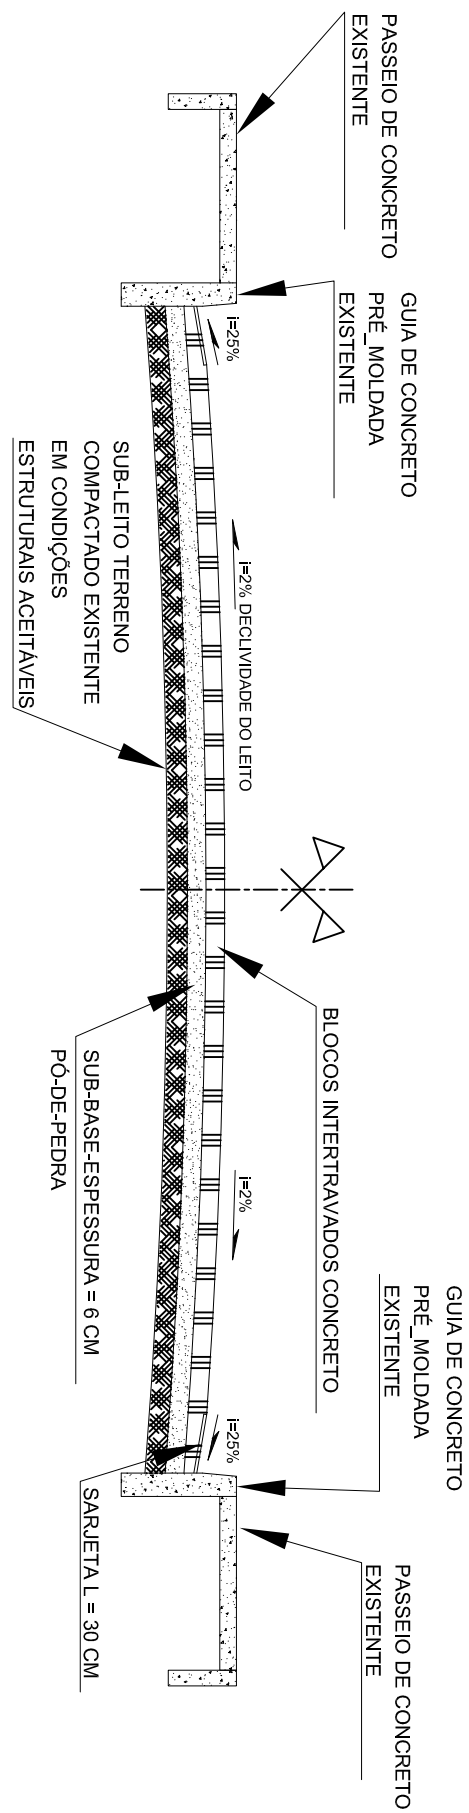Trecho 2 >>> Área total CAD = 208,59 m2



PERFIL TRANSVERSAL
SEM ESCALA

PLANTA DE LOCALIZAÇÃO
SEM ESCALA

 ProSen Projetos & Serviços de Engenharia Ltda.		 Prefeitura Municipal Santa Cruz do Escalvado ESTADO DE MINAS GERAIS Administração 2021-2024	
OBJETO Substituição de Calçamento em Paralelepípedo Existente		NO ORÇAMENTO *****	
RESPONSÁVEL TÉCNICO E FISCALIZADOR EPP. CIVIL WILSON DIAS DA FONSECA JR.		DATA Maio/23	
PROJETO ARQUITETONAL GILMAR DE PAULA LIMA		VALOR 61.924,10	
COTAÇÃO 697.293,526-15		ESCALA Indicadas	
DETAHES DIVERSOS Tecnologia para Saneamento Básico e Meio Ambiente		TÍTULA 01/01	
RECURSOS PRÓPRIOS			