

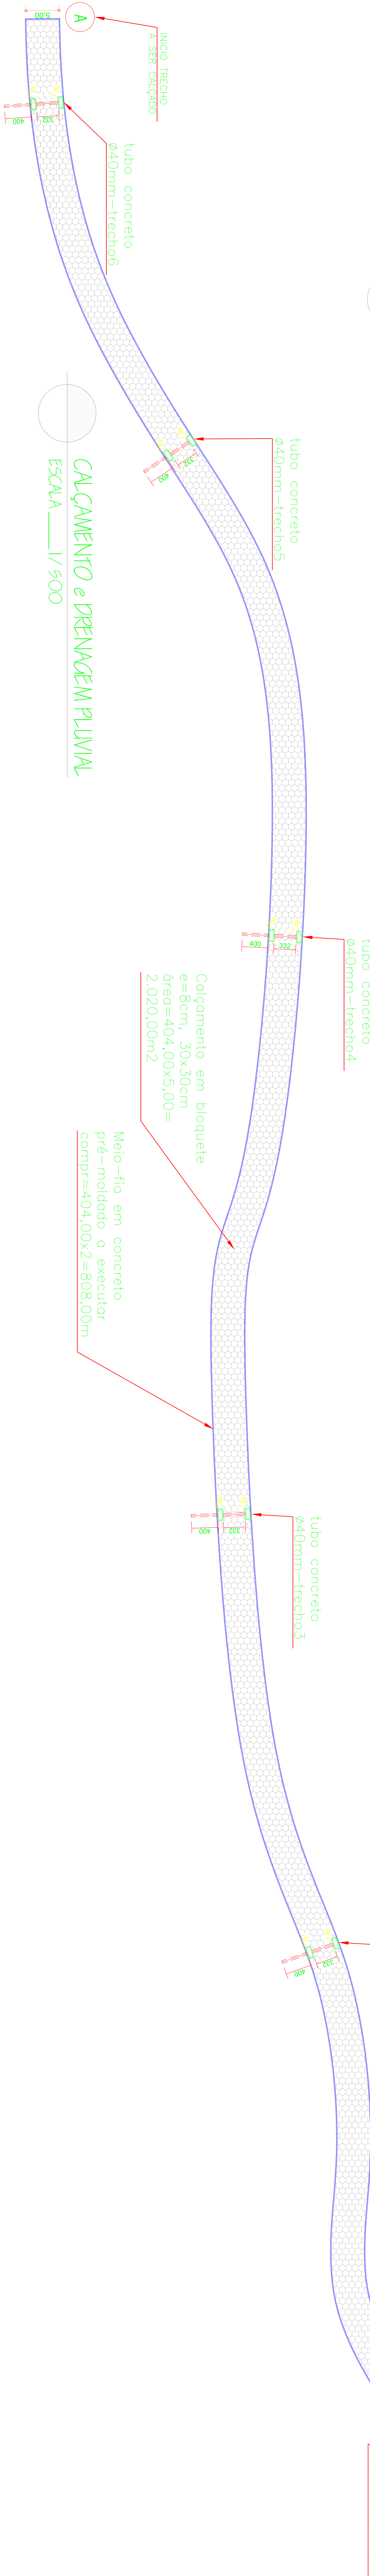
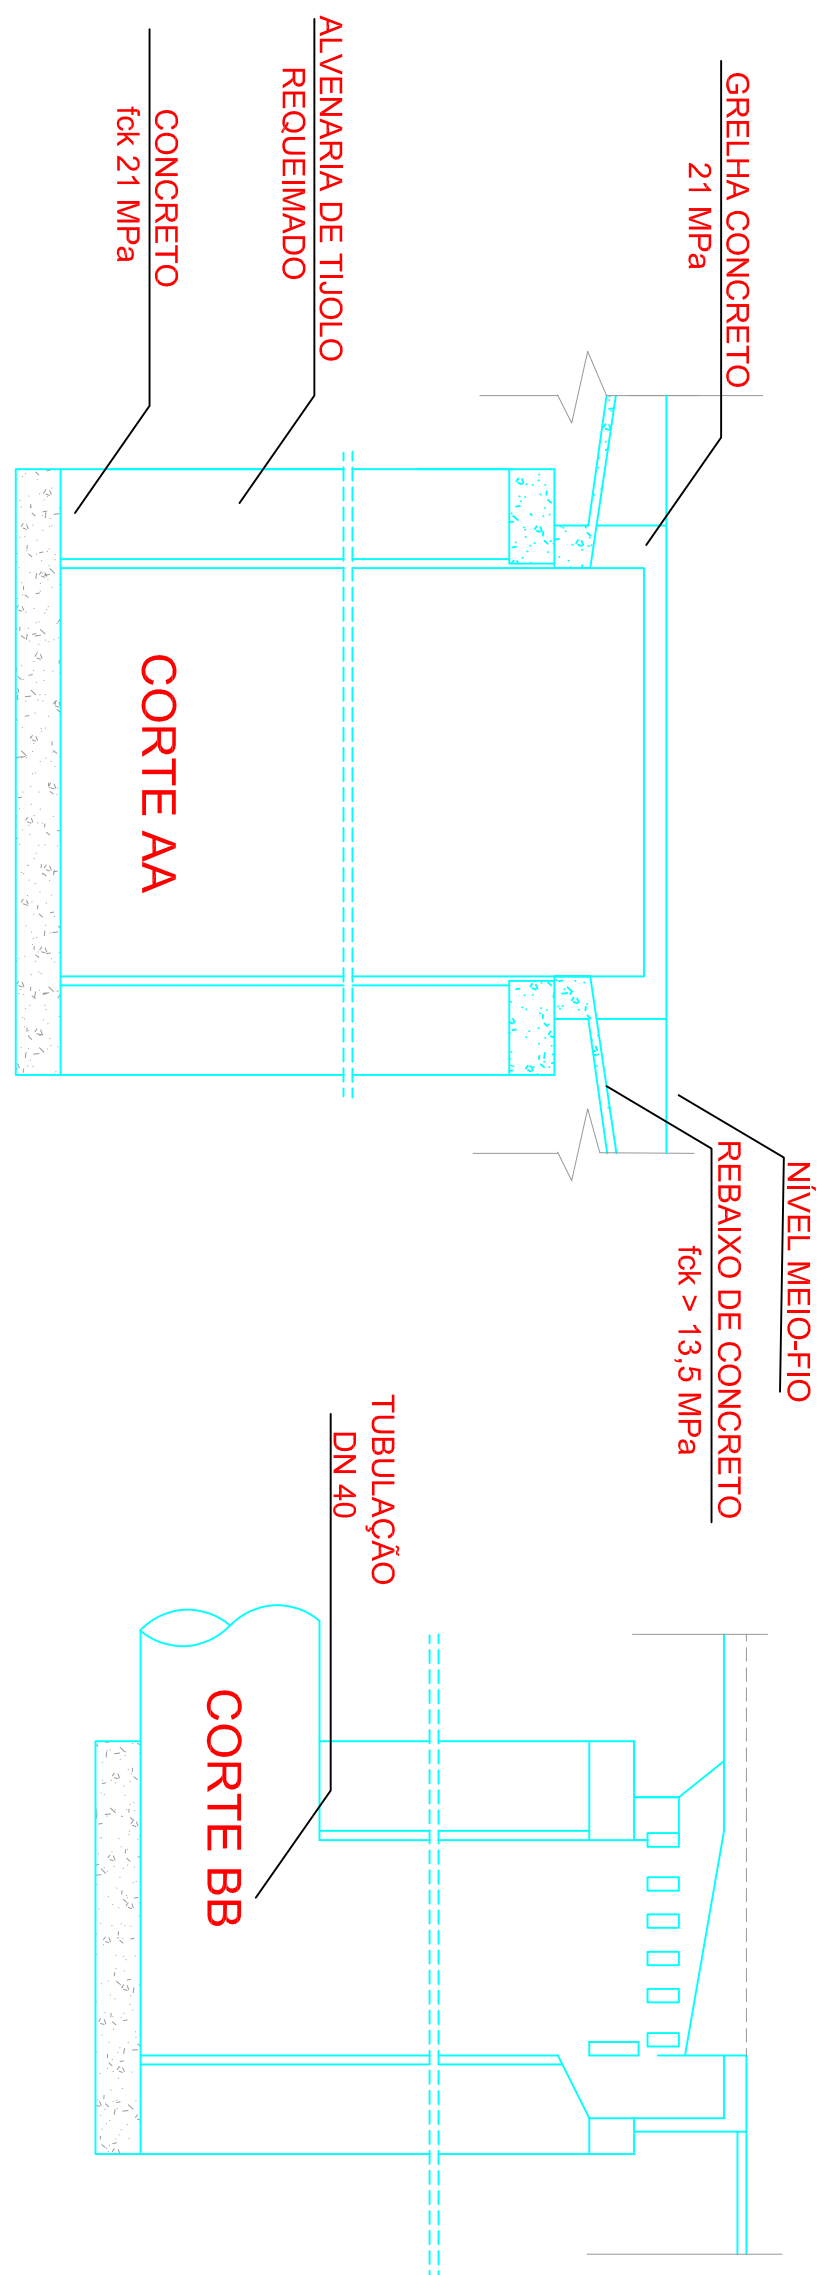


PERFIL TRANSVERSAL
SEM ESCALA

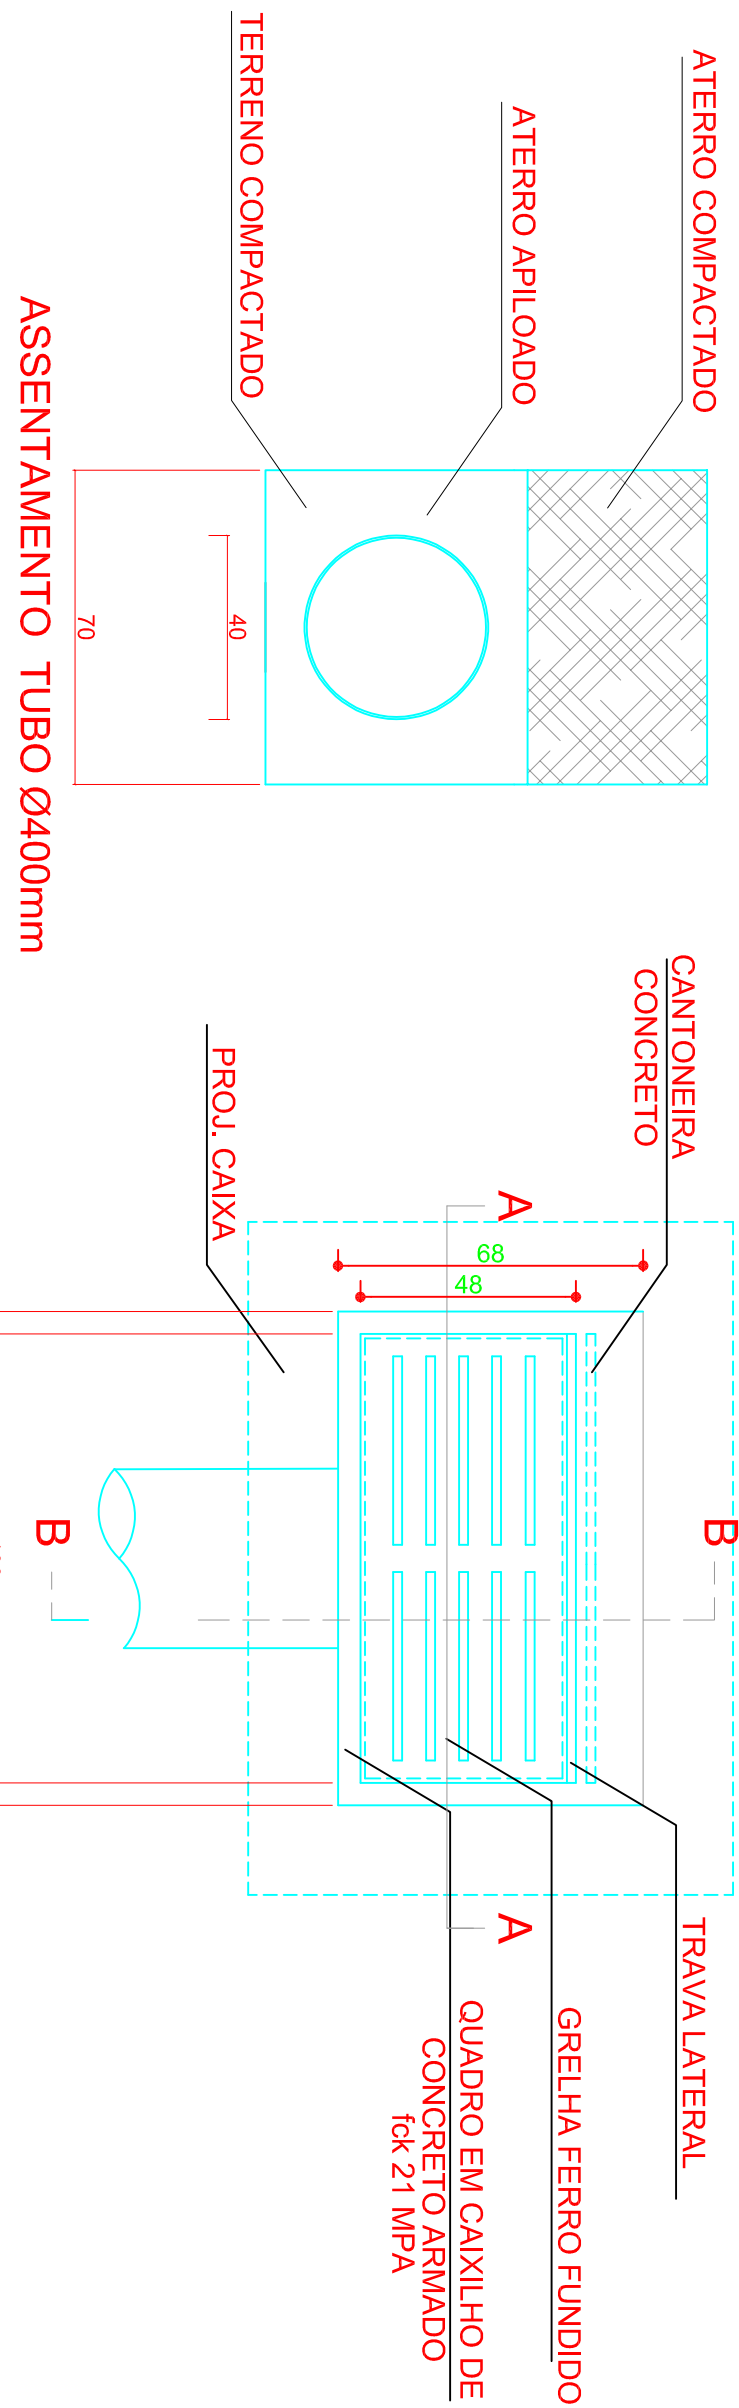

- A latitude >> -20,306868
B longitude >> -42,883223
- A latitude >> -20,305489
B longitude >> -42,879854

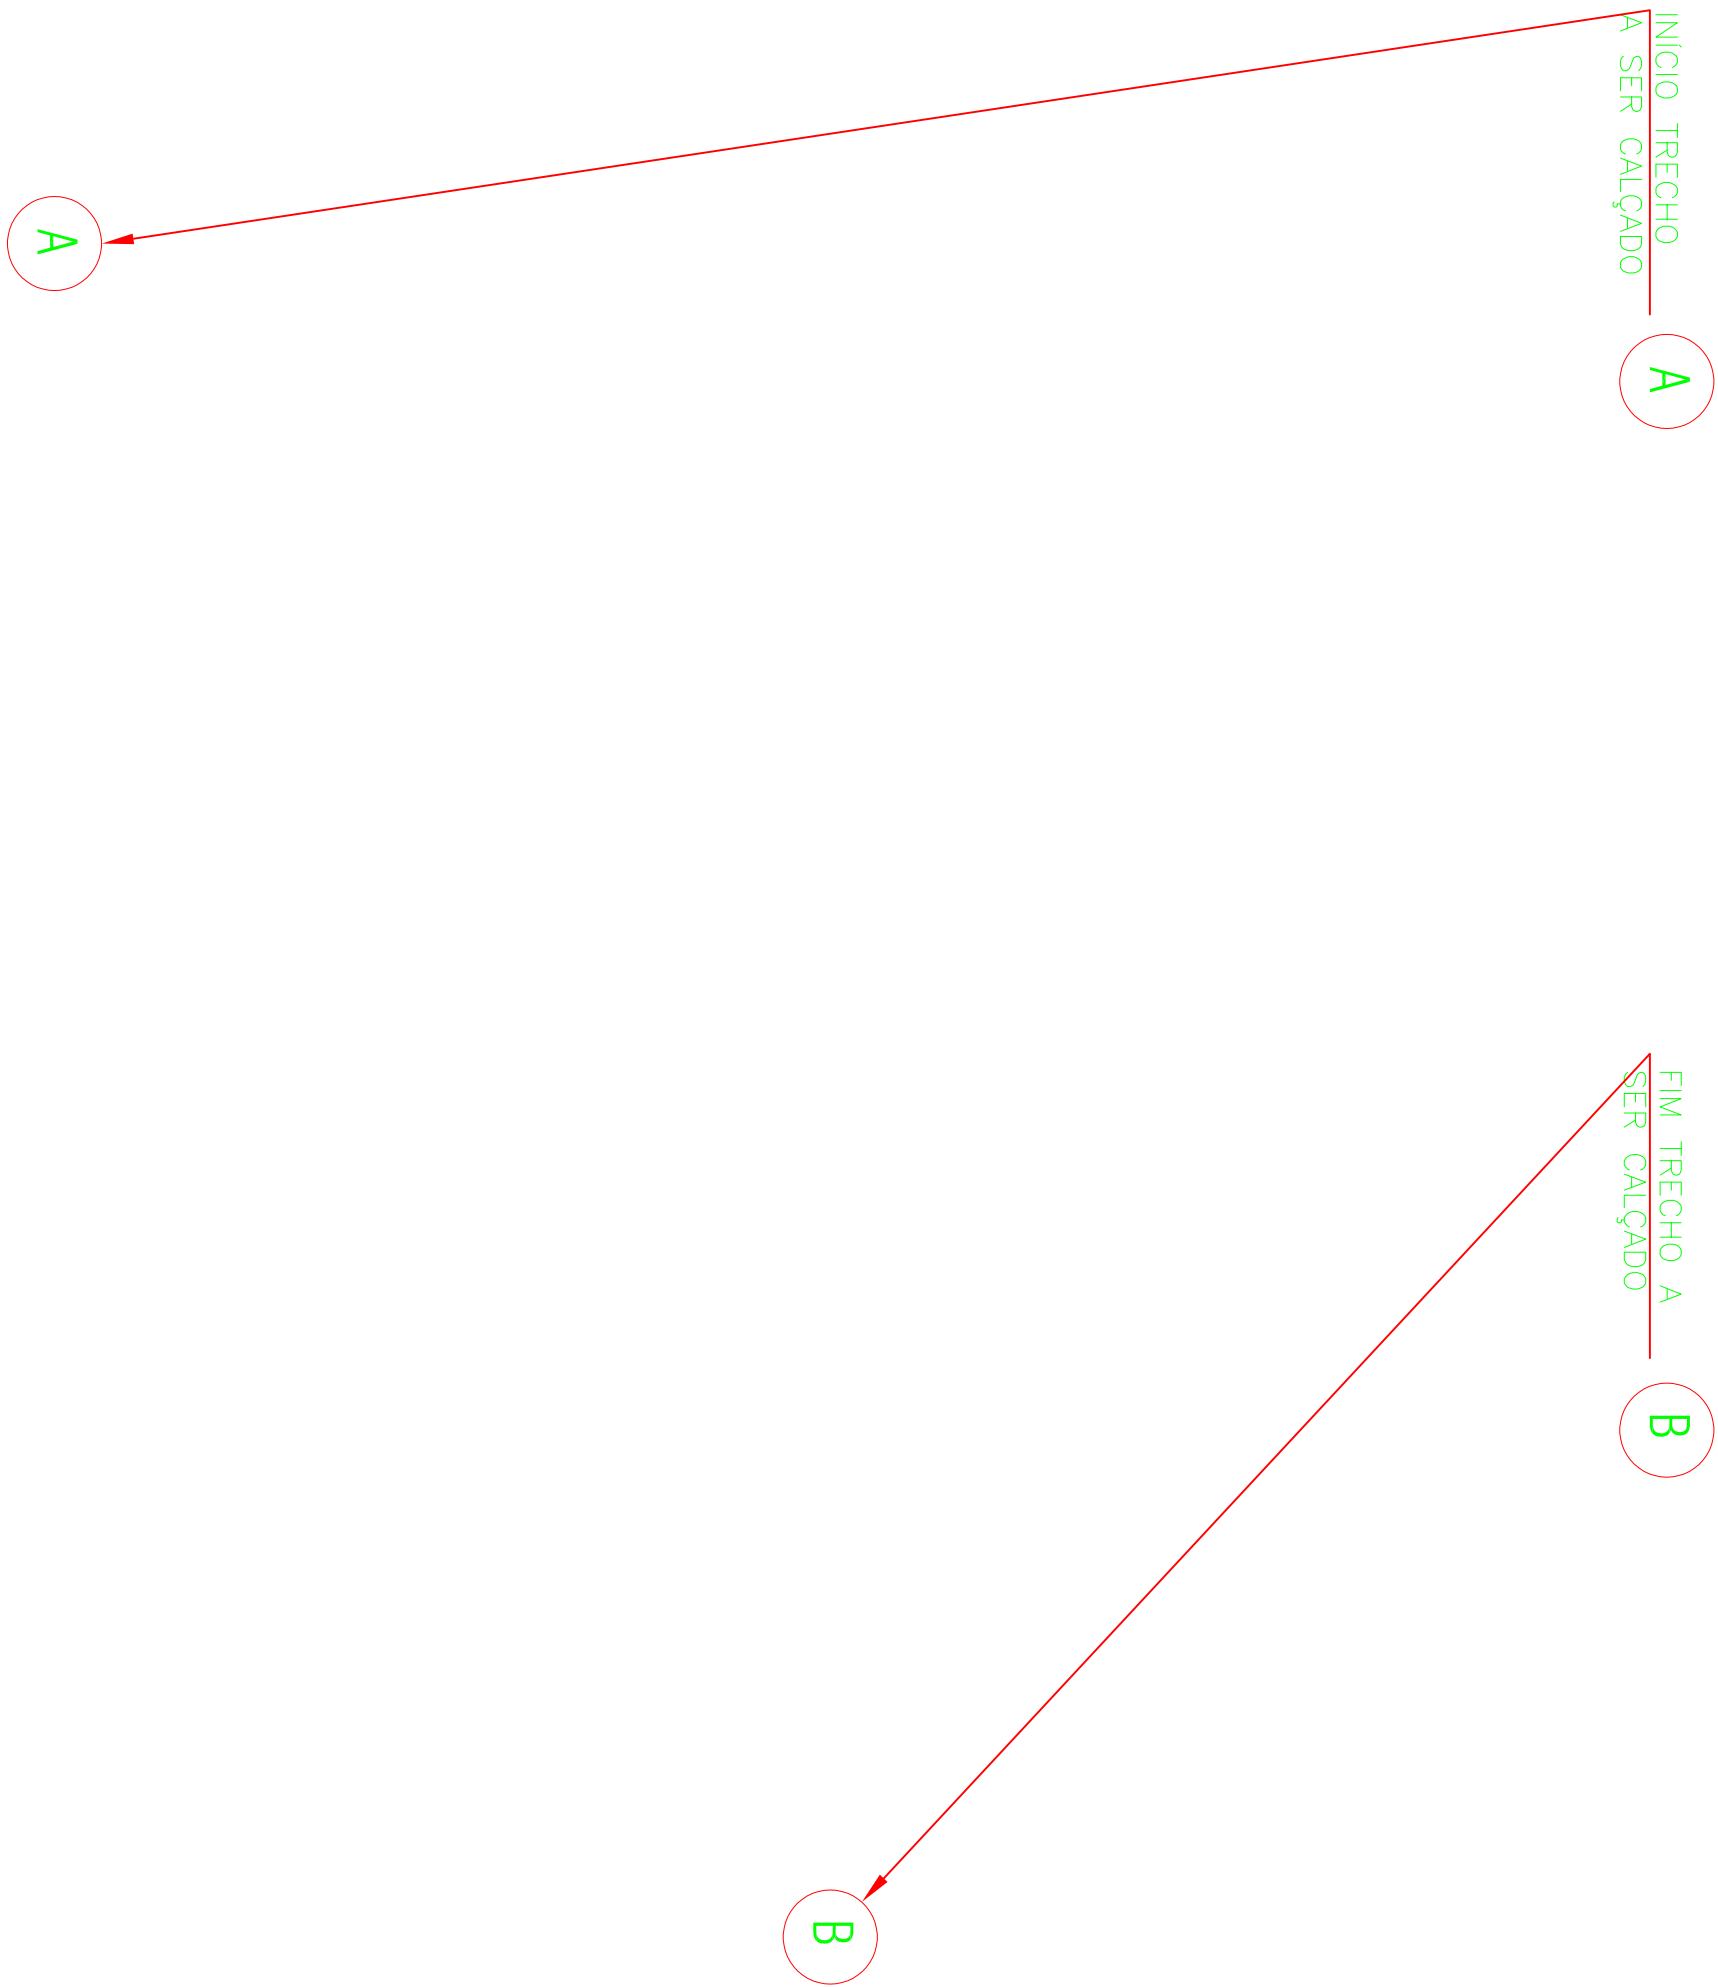

DETALHES BOCAS DE LIXO
BL-1 a BL-8
SEM ESCALA

ProSen Projetos & Serviços de Engenharia Ltda.		Prefeitura Municipal Santa Cruz do Escalvado	
ESTADO DE MINAS GERAIS Município de Santa Cruz do Escalvado		Administração 2021-2024	
Calçamento tipo bloquete em trecho de via pública da Comunidade de Cana do Reino		ANO ORÇAMENTO	
REPRESENTANTE TECNOLÓGICO RESPONSÁVEL		DATA	
Eng. CIVIL WILSON DIAS DA KONSSECA JR.		Jan / 2023	
PROJETO ARQUITETÔNICO		DATA	
GIULIANE DE PAULA LIMA		61.924 / D	
CONTEÚDO		ORÇAMENTO	
Detalhes Diversos		697.295,526+15	
LOCALIZAÇÃO		ESCALA	
Zona rural de Santa Cruz Escalvado (MG)		Indicadas	
PROJETO		DATA	
RECURSOS PRÓPRIOS		01/01	