



Detalhe 1: Amarração da Malha Sem escada

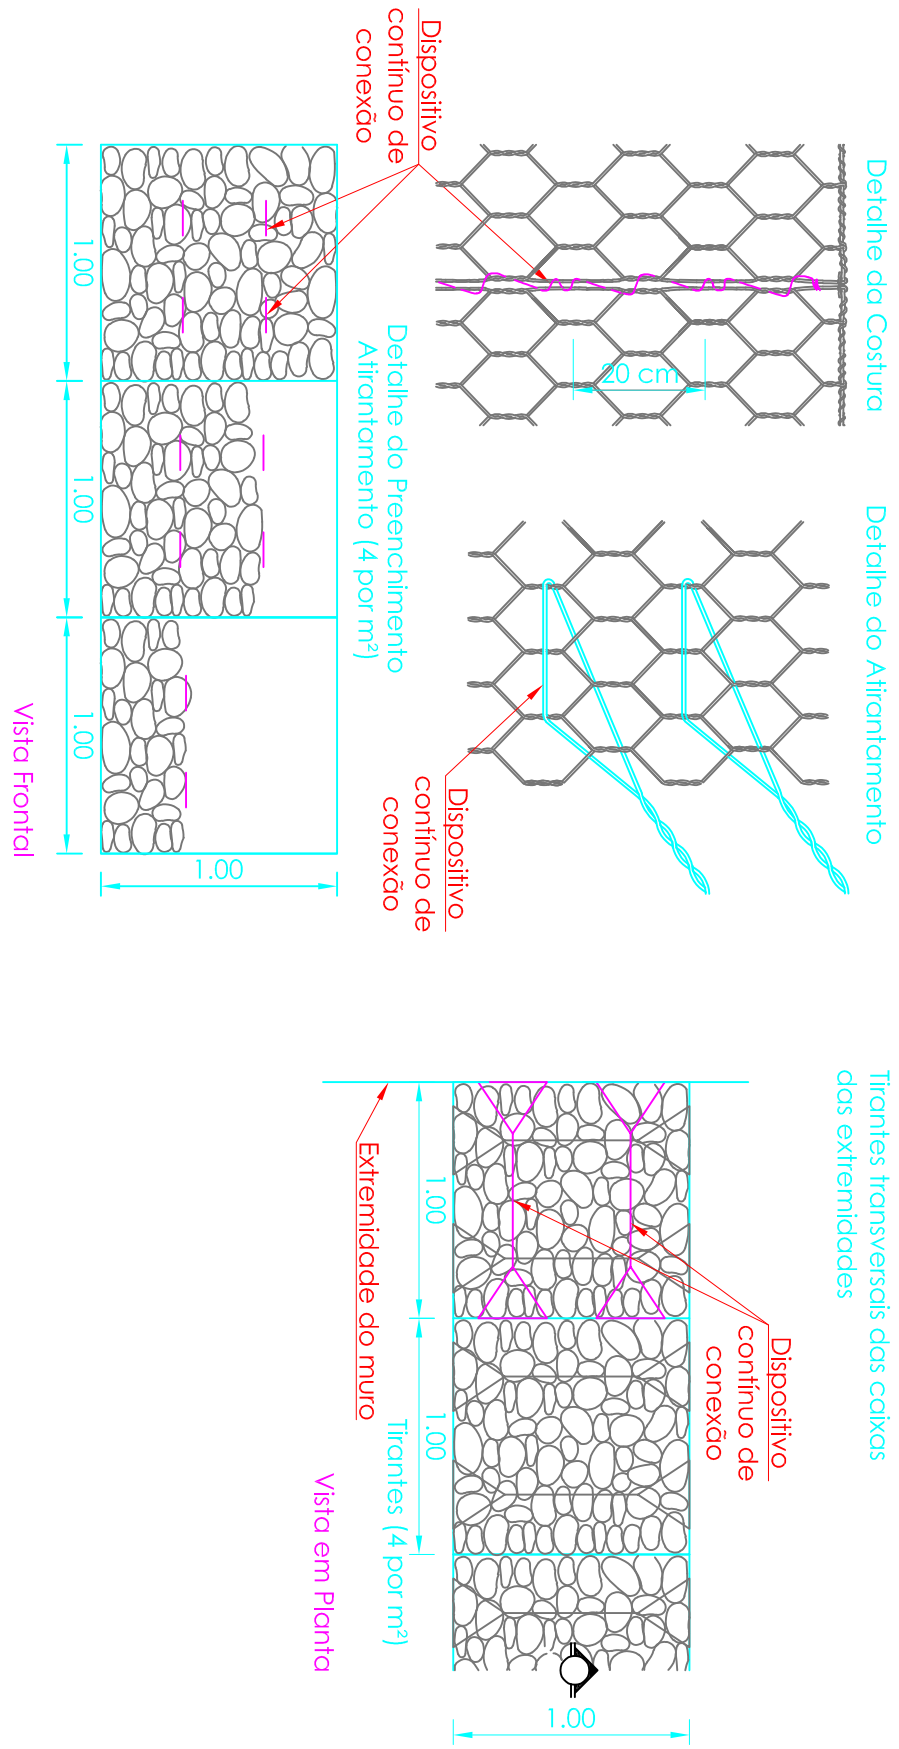

Latitude >> -20.234637  
Longitude >> -42.814203

MURO ARRIMO EM GABIÃO TRECHO 02

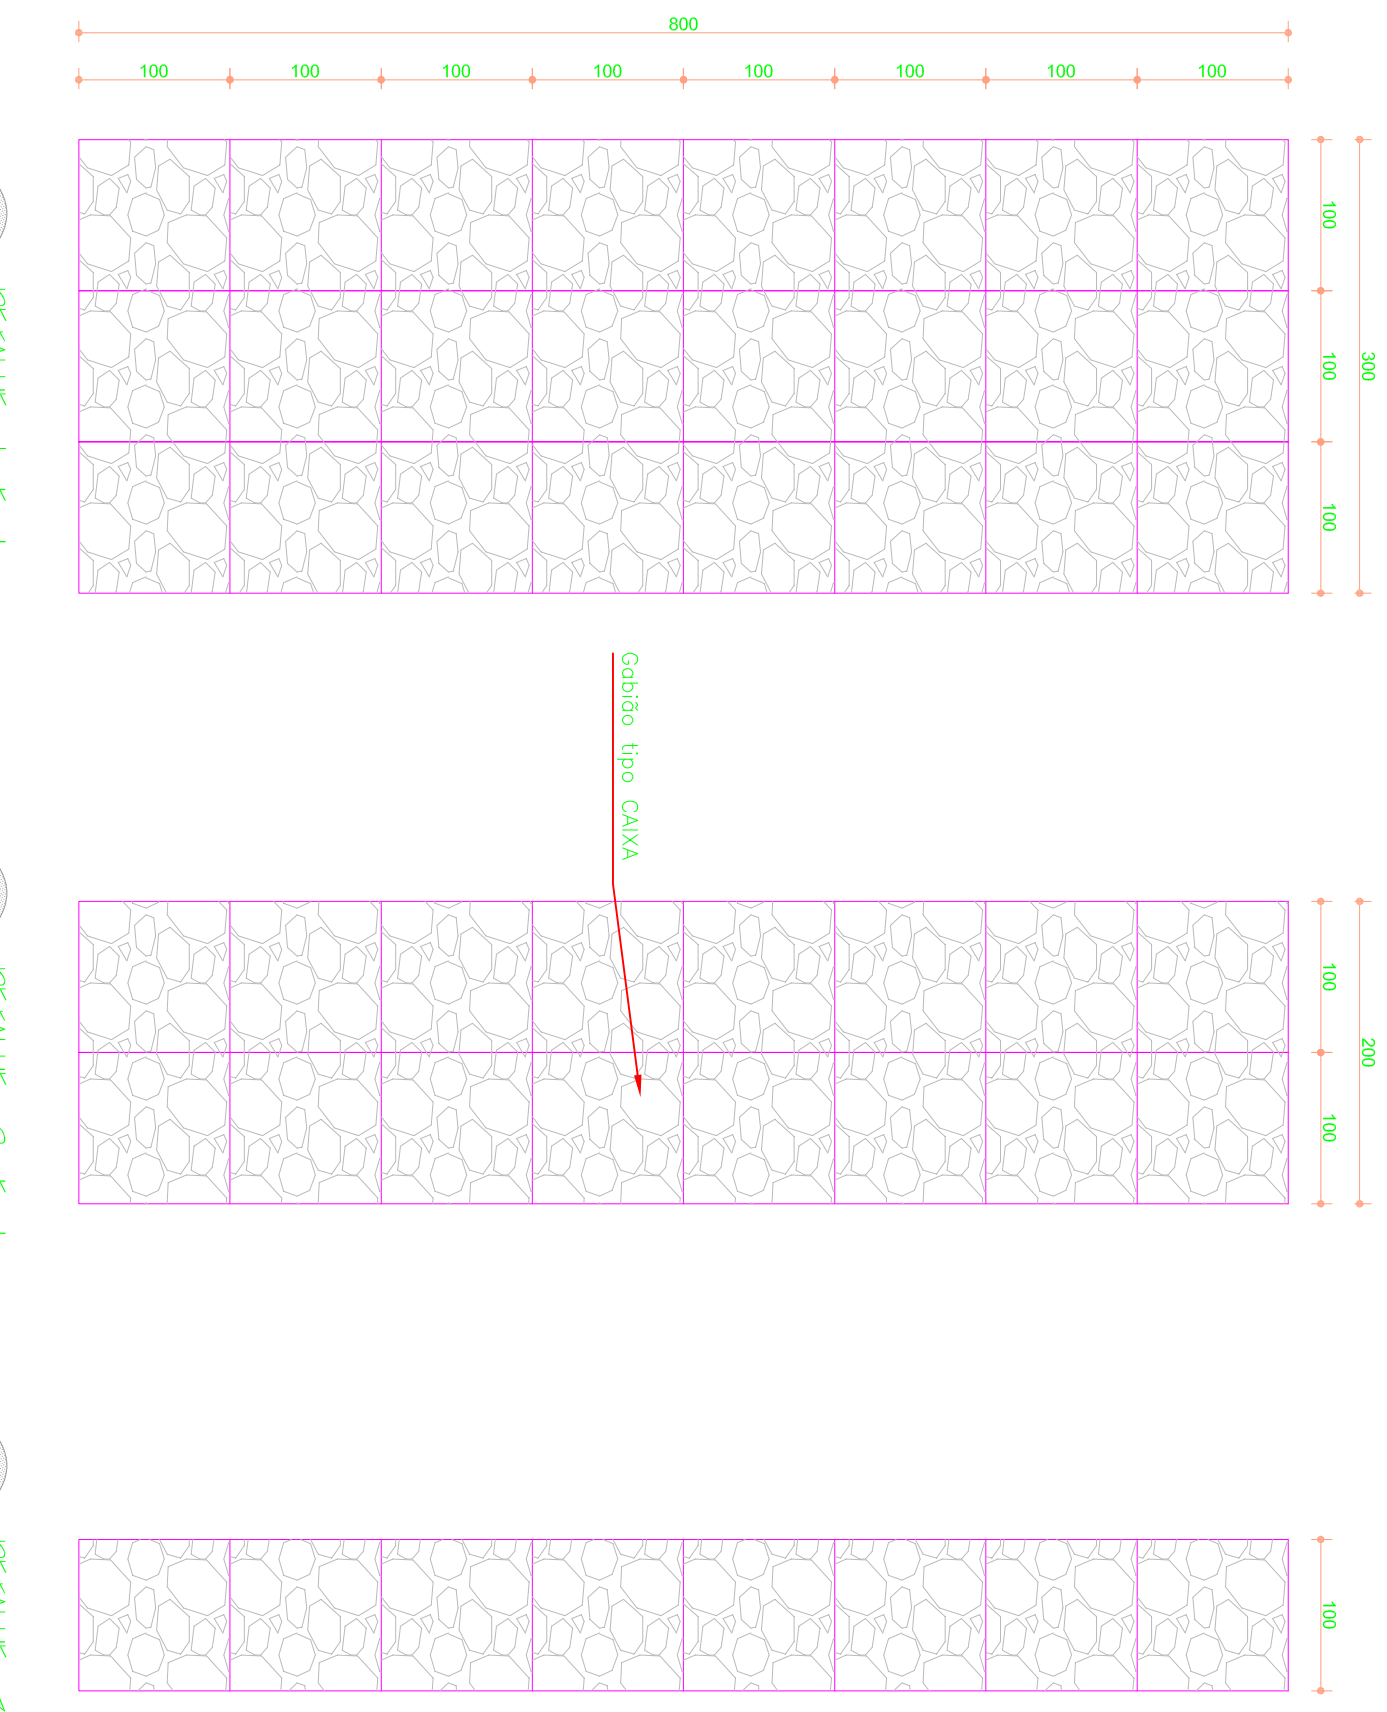

LOCALIZAÇÃO SEM ESCALA

<div><div><div><div><div><div><span></span></div><div>ProSen</div></div></div><div><div><div>Projetos &amp; Serviços</div><div>de Engenharia Ltda.</div></div></div></div></div><div><div><div><div><div><span></span></div><div>Santa Cruz do Escalvado</div></div><div><div>ESTADO DE MINAS GERAIS</div><div>Administração 2013-2024</div></div></div></div></div></div>			
OBJETO		NO ORÇAMENTO	
Execução de Gabião - Trecho 02 na ponte de ligação entre as Ruas Sagrado Coração de Jesus e Dr. Otávio Soares		DATA	
		Março / 2023	
RESPONSÁVEL TÉCNICO E ELABORADOR		FOLHA	
Eng. Civil WILSON DIAS DA FONSECA JR		61.924 / D	
PROJETO ARQUITETONAL		CIVIL	
GILMAR DE PAULA LIMA		697.293.526-15	
CONTEÚDO		ESCALA	
Detalhes Diversos		Indicados	
LOCALIZAÇÃO		FOLHA	
Município de Santa Cruz do Escalvado (MG)		01/01	
RECURSOS PRÓPRIOS			