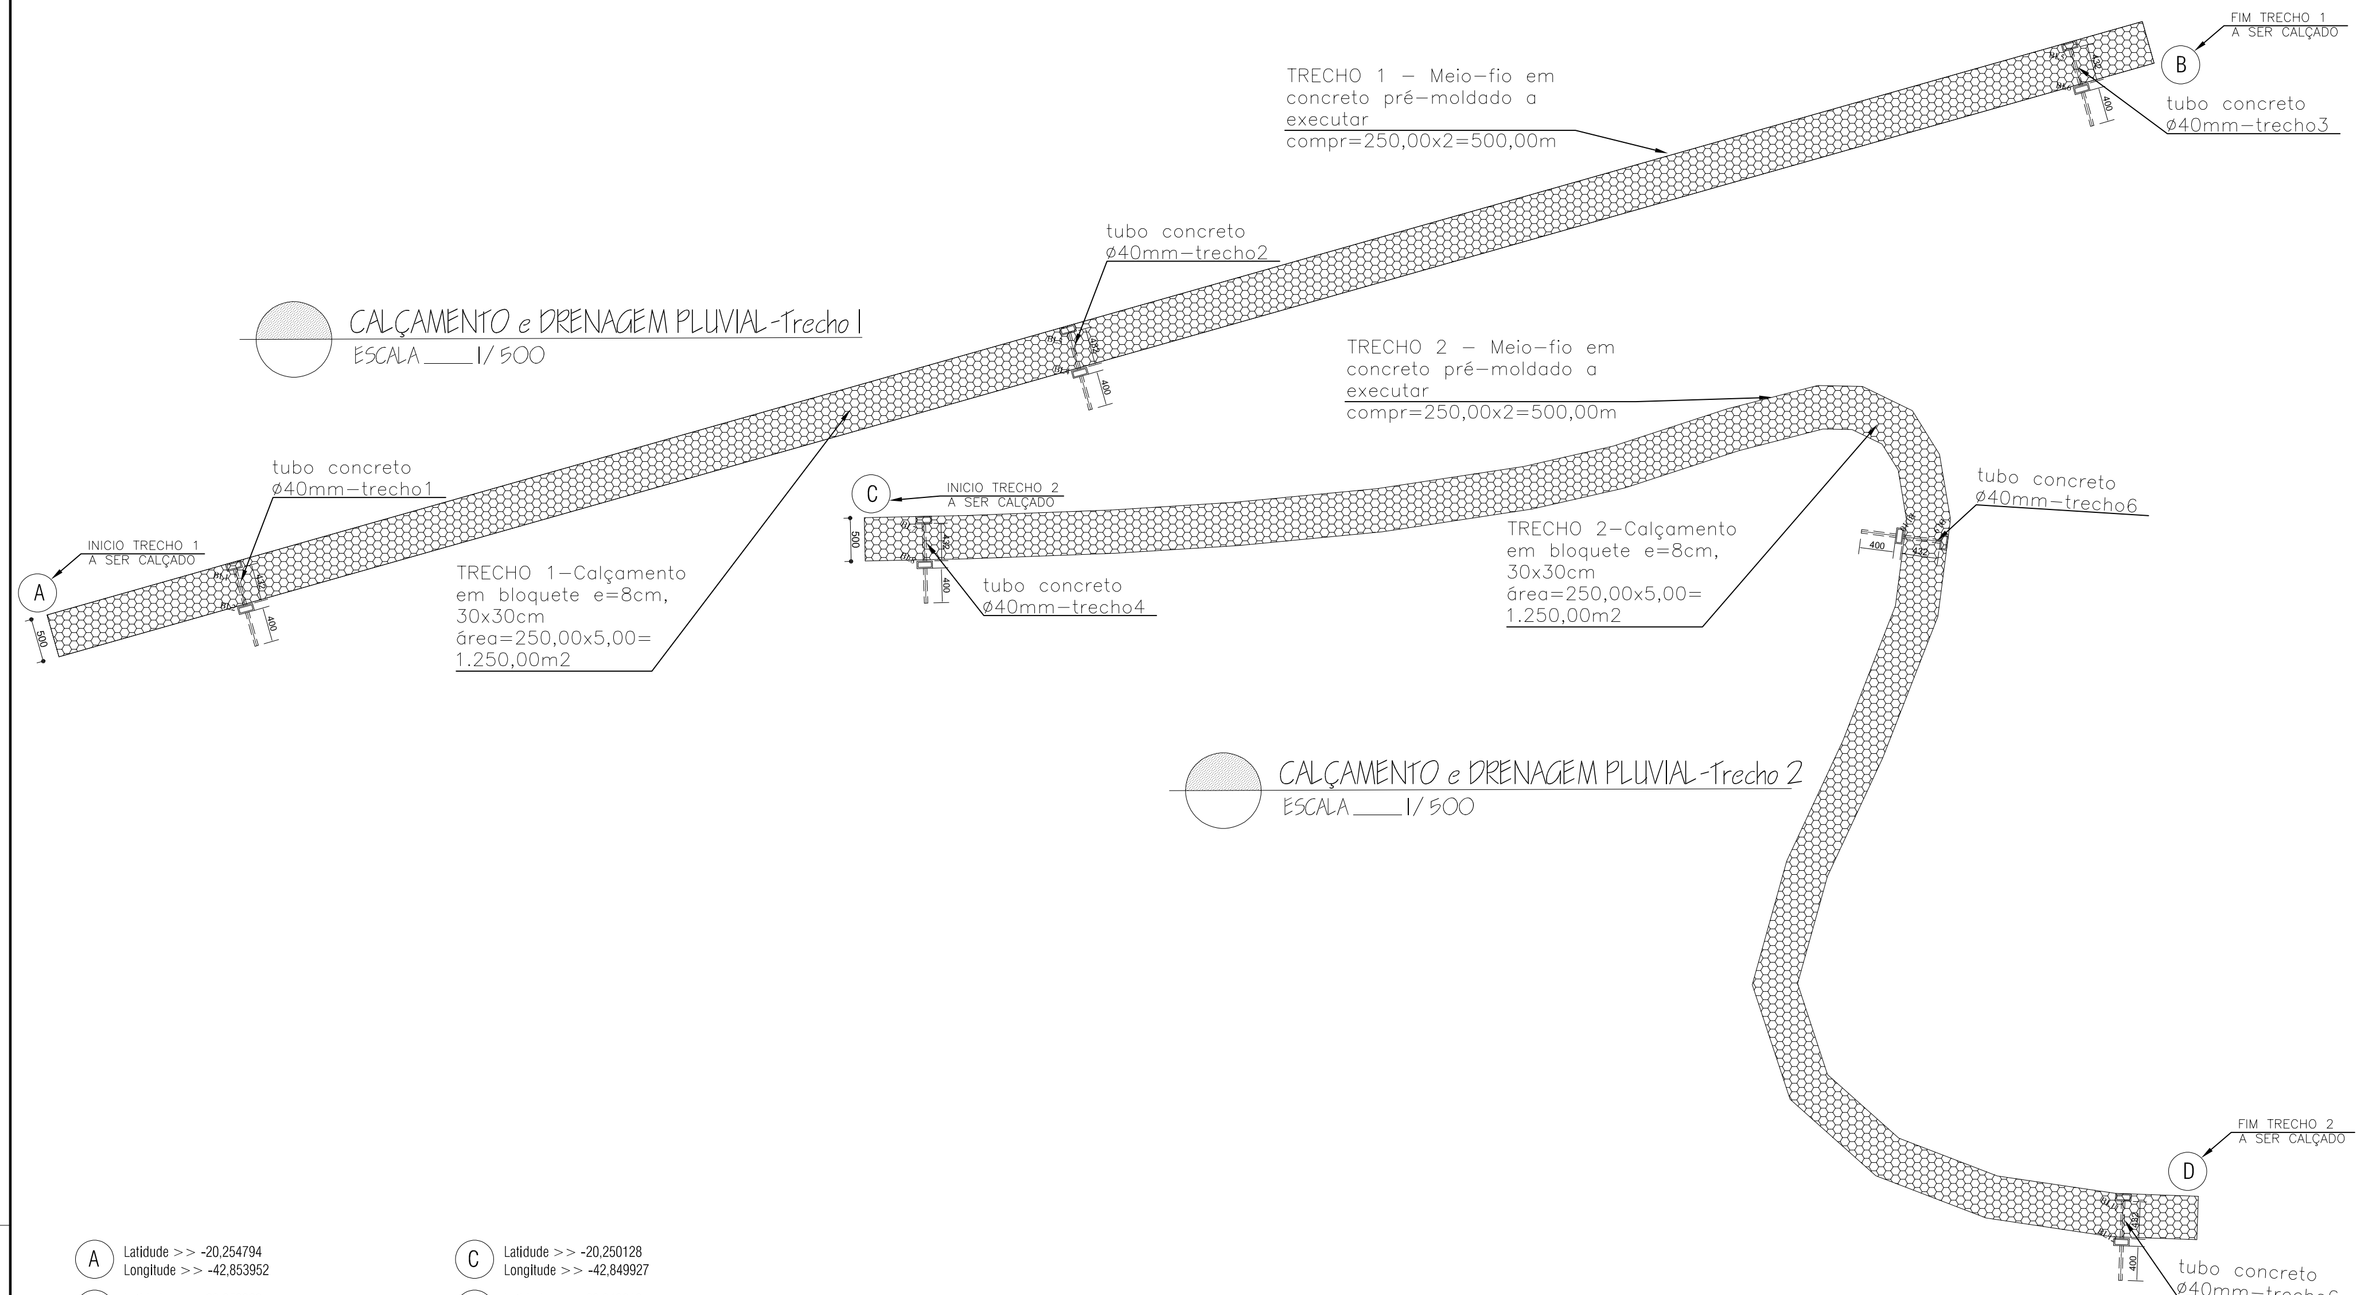

CALÇAMENTO e DRENAGEM PLUVIAL-Trecho 1
ESCALA ____ 1/ 500

CALÇAMENTO e DRENAGEM PLUVIAL-Trecho 2
ESCALA ____ 1/ 500

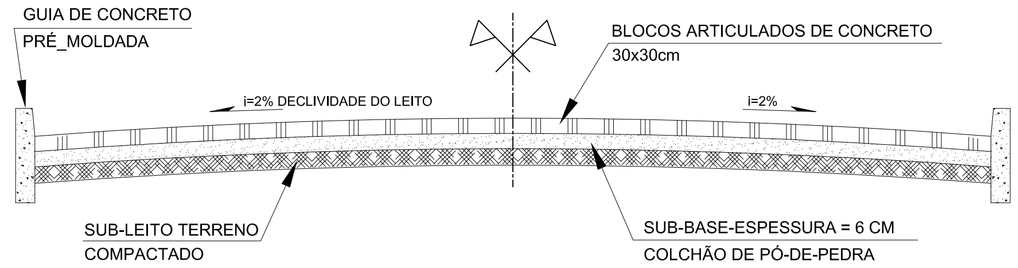

PERFIL TRANSVERSAL
SEM ESCALA

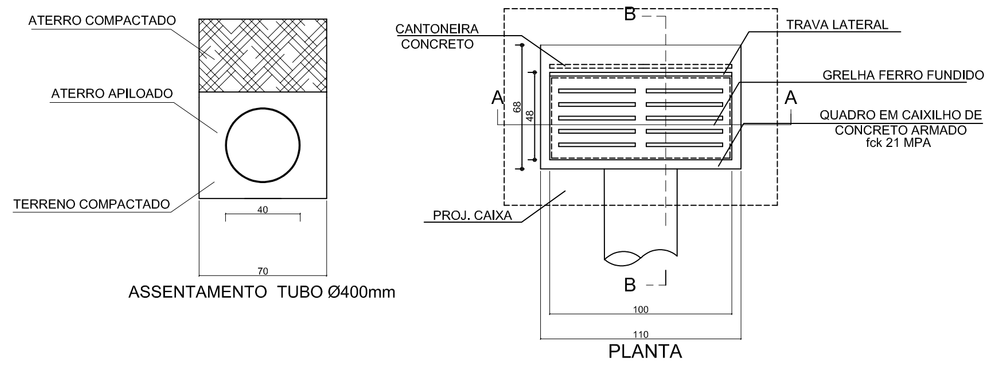

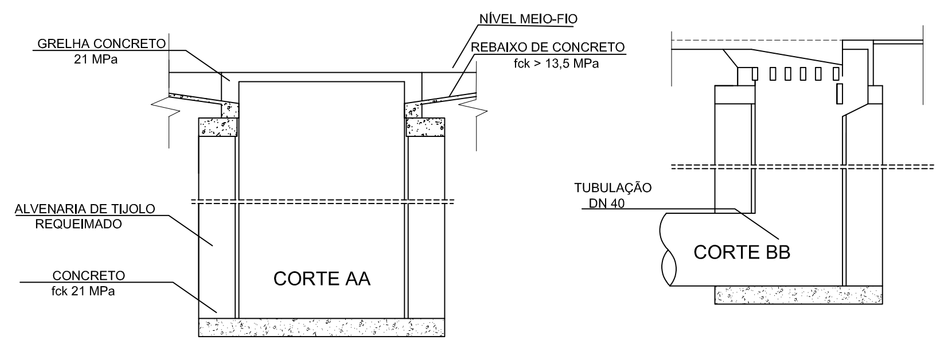

DETALHES BOCAS DE LOBO
BL-1 a BL-8
SEM ESCALA

A Latidude >> -20,254794
Longitude >> -42,853952

B Latidude >> -20,252803
Longitude >> -42,852500

C Latidude >> -20,250128
Longitude >> -42,849927

D Latidude >> -20,249818
Longitude >> -42,848402

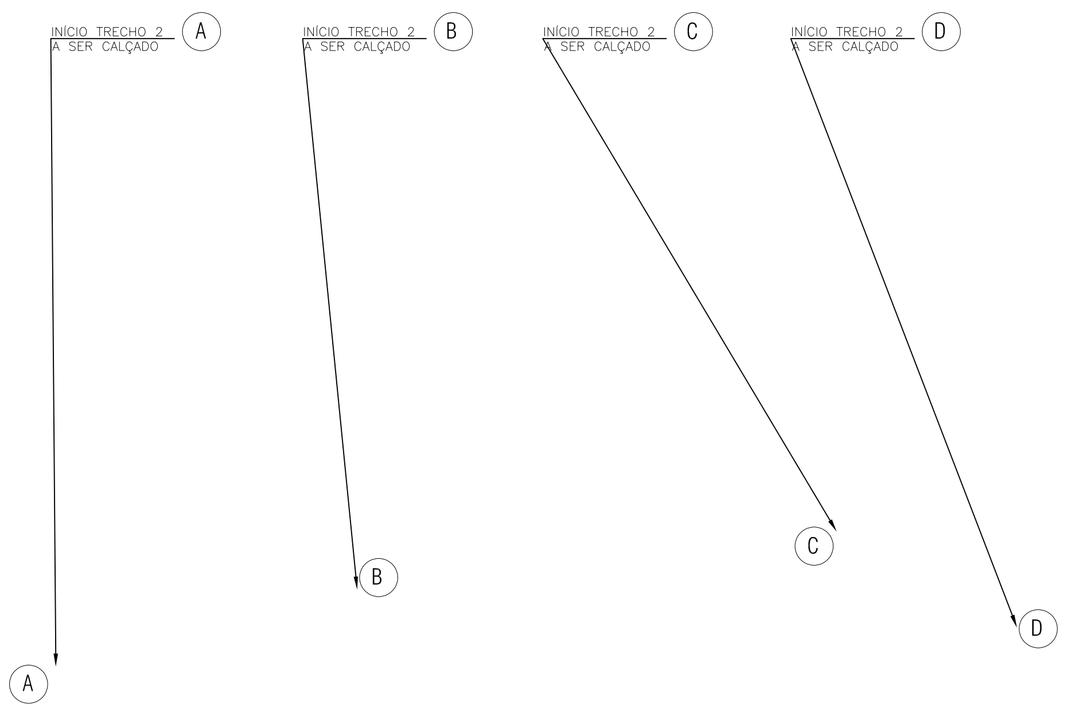

LOCALIZAÇÃO - Trecho 2
SEM ESCALA

ProSen Projetos & Serviços de Engenharia Ltda.

Prefeitura Municipal
Santa Cruz do Escalvado
ESTADO DE MINAS GERAIS
Administração 2021-2024

OBJETO: Calçamento tipo bloquete nos trechos 1 e 2 da estrada de acesso ao Córrego do Chacrinha	NO. OPERAÇÃO: --------
	DATA: Março / 2023
RESPONSÁVEL TÉCNICO PELO PROJETO: Eng. Civil WILSON DIAS DA FONSECA JR.	CREA: 61.924 / D
PREFEITO MUNICIPAL: GILMAR DE PAULA LIMA	CPF: 697.293.526-15
CONTÉM: Detalhes Diversos	ESCALA: Indicadas
LOCALIZAÇÃO: Zona rural de Santa Cruz Escalvado (MG)	FOLHA: 01/01
PROGRAMA: RECURSOS PRÓPRIOS	

Formato A1