


LAYOUT CALÇAMENTO - Trecho I

ESCALA 1/500

- A Latitude >> 20 graus 16 min 7,9 seg S
Longitude >> 42 graus 46 min 40,73 seg O
- B Latitude >> 20 graus 16 min 7,98 seg S
Longitude >> 42 graus 40 min 28,42 seg O

CÓRREGO HENRIQUES

Conclusão calçamento TRECHO 1

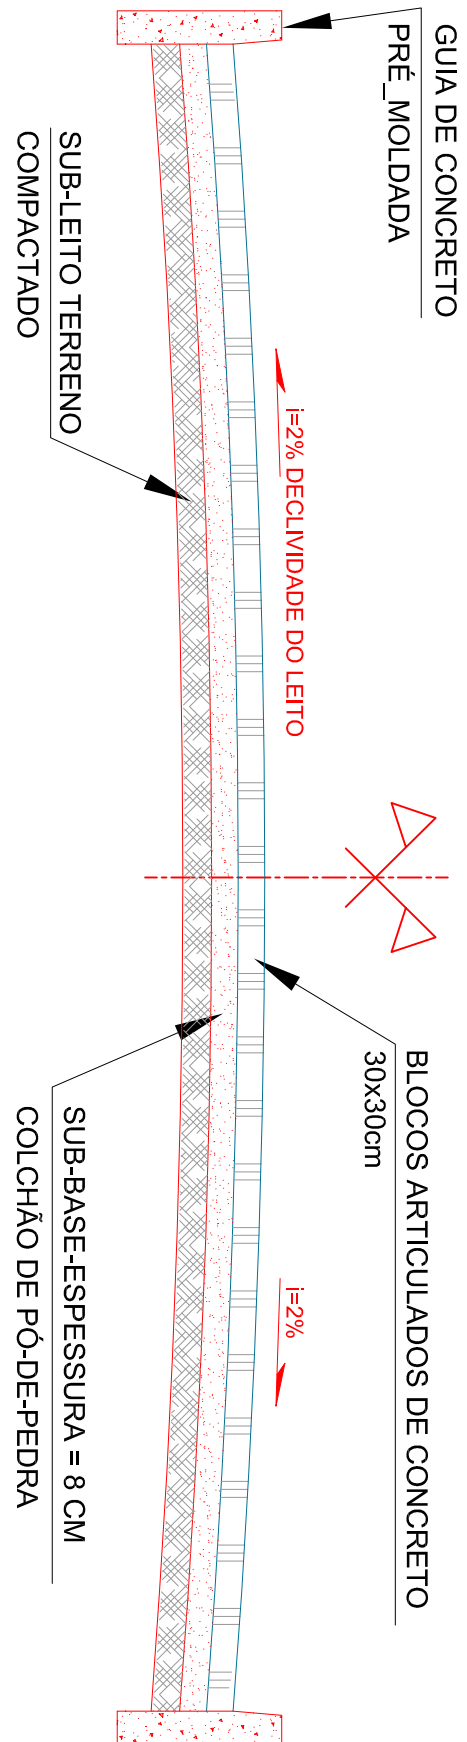

PERFIL TRANSVERSAL

SEM ESCALA

LOCALIZAÇÃO - Trecho I

SEM ESCALA

 ProSen Projetos & Serviços de Engenharia Ltda.		 Prefeitura Municipal Santa Cruz do Escalvado ESTADO DE MINAS GERAIS Administração 2021-2024	
CONCLUSÃO de calçamento tipo bloquete no trecho 1 de via pública da Comunidade de Córrego dos Henriques		NO. ORÇAMENTO	
EMPENHAMENTO	RECURSOS PRÓPRIOS	DATA	Nov / 2022
PROJETO RESPONSÁVEL	Eng. Civil WILSON DIAS DA FONSECA JR.	FECHA	01/24 / 10
PROJETO AUXILIAR	GILMAR DE PAULA LIMA	CPF	697.293.526-15
COPIA	Detalhes Diversos	ESCALA	Indicados
LOCALIZAÇÃO	Zona rural de Santa Cruz Escalvado (MG)	FECHA	01/01
TRABALHO	RECURSOS PRÓPRIOS		