




A latitude >> -20,18883°
Longitude >> -42,76555°

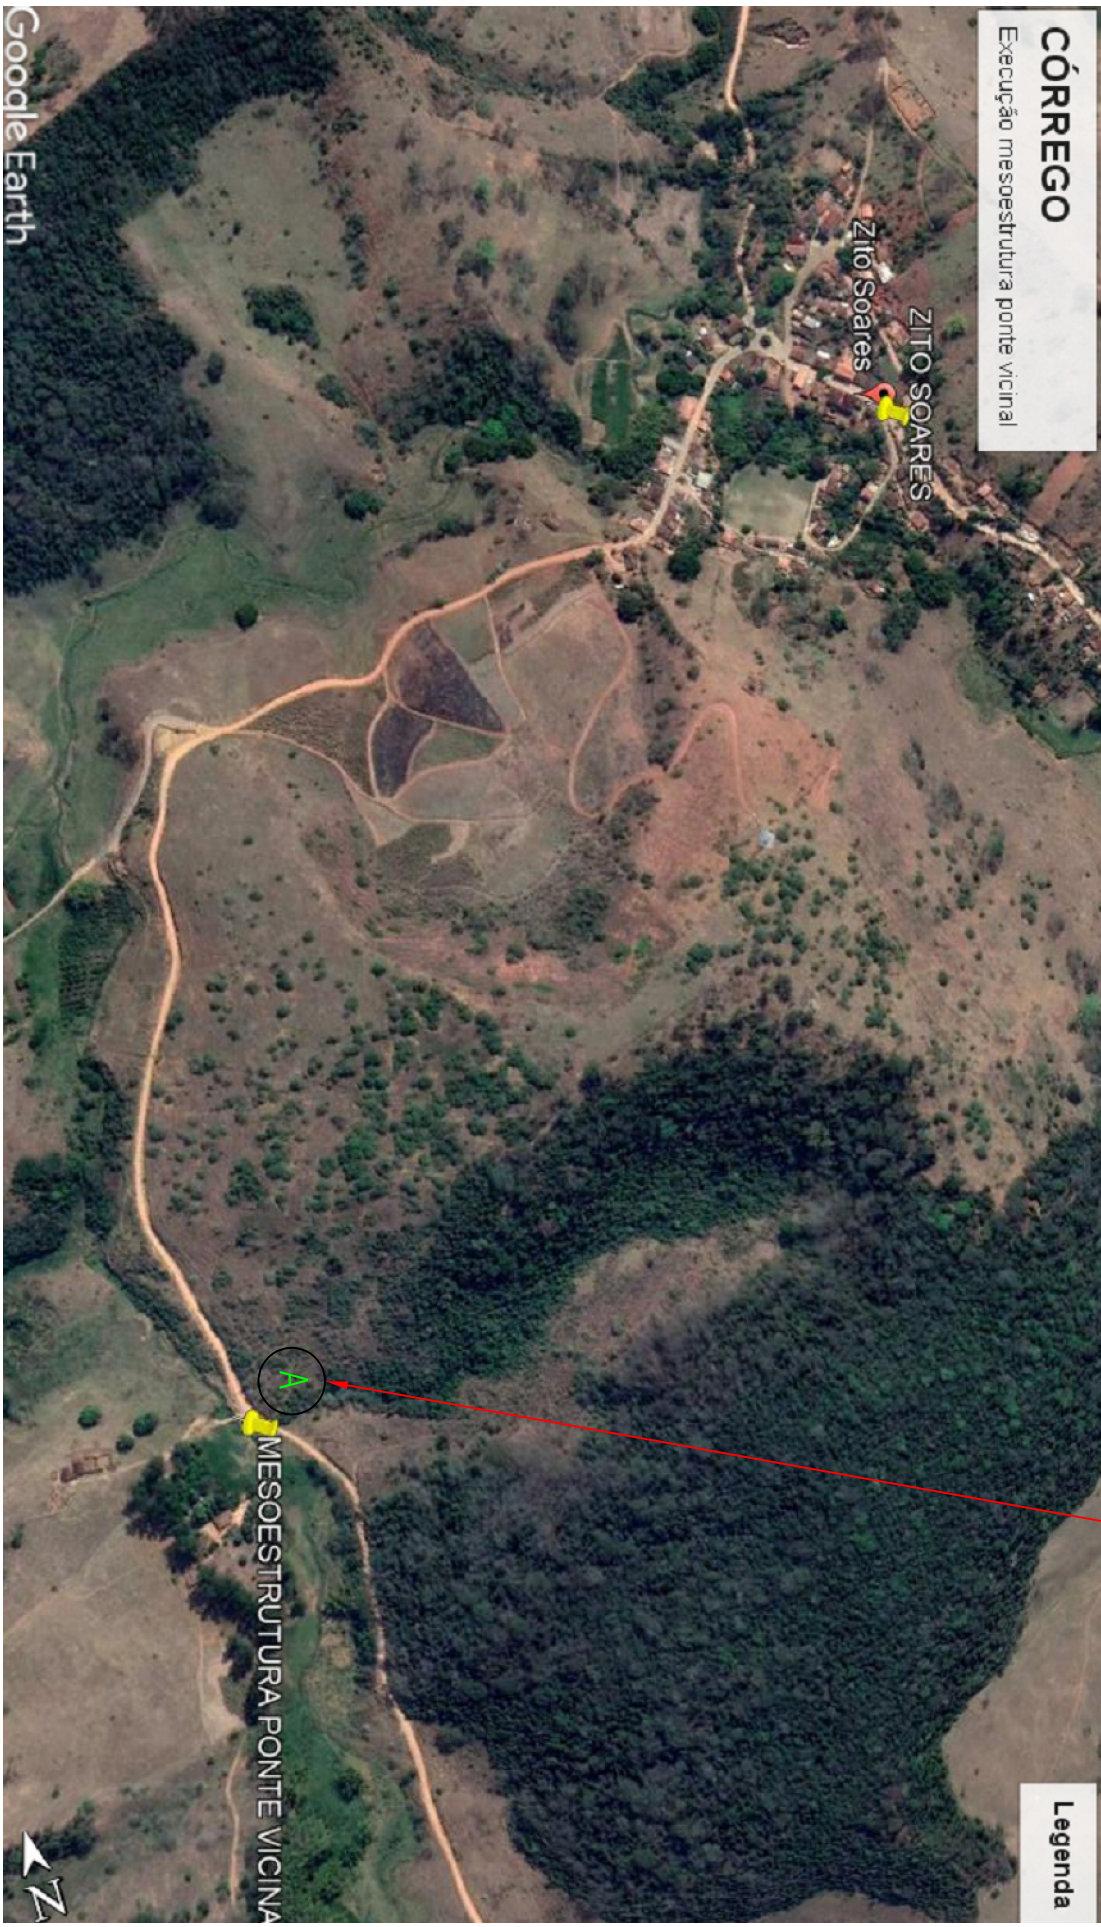


LOCAL DA INTERVENÇÃO

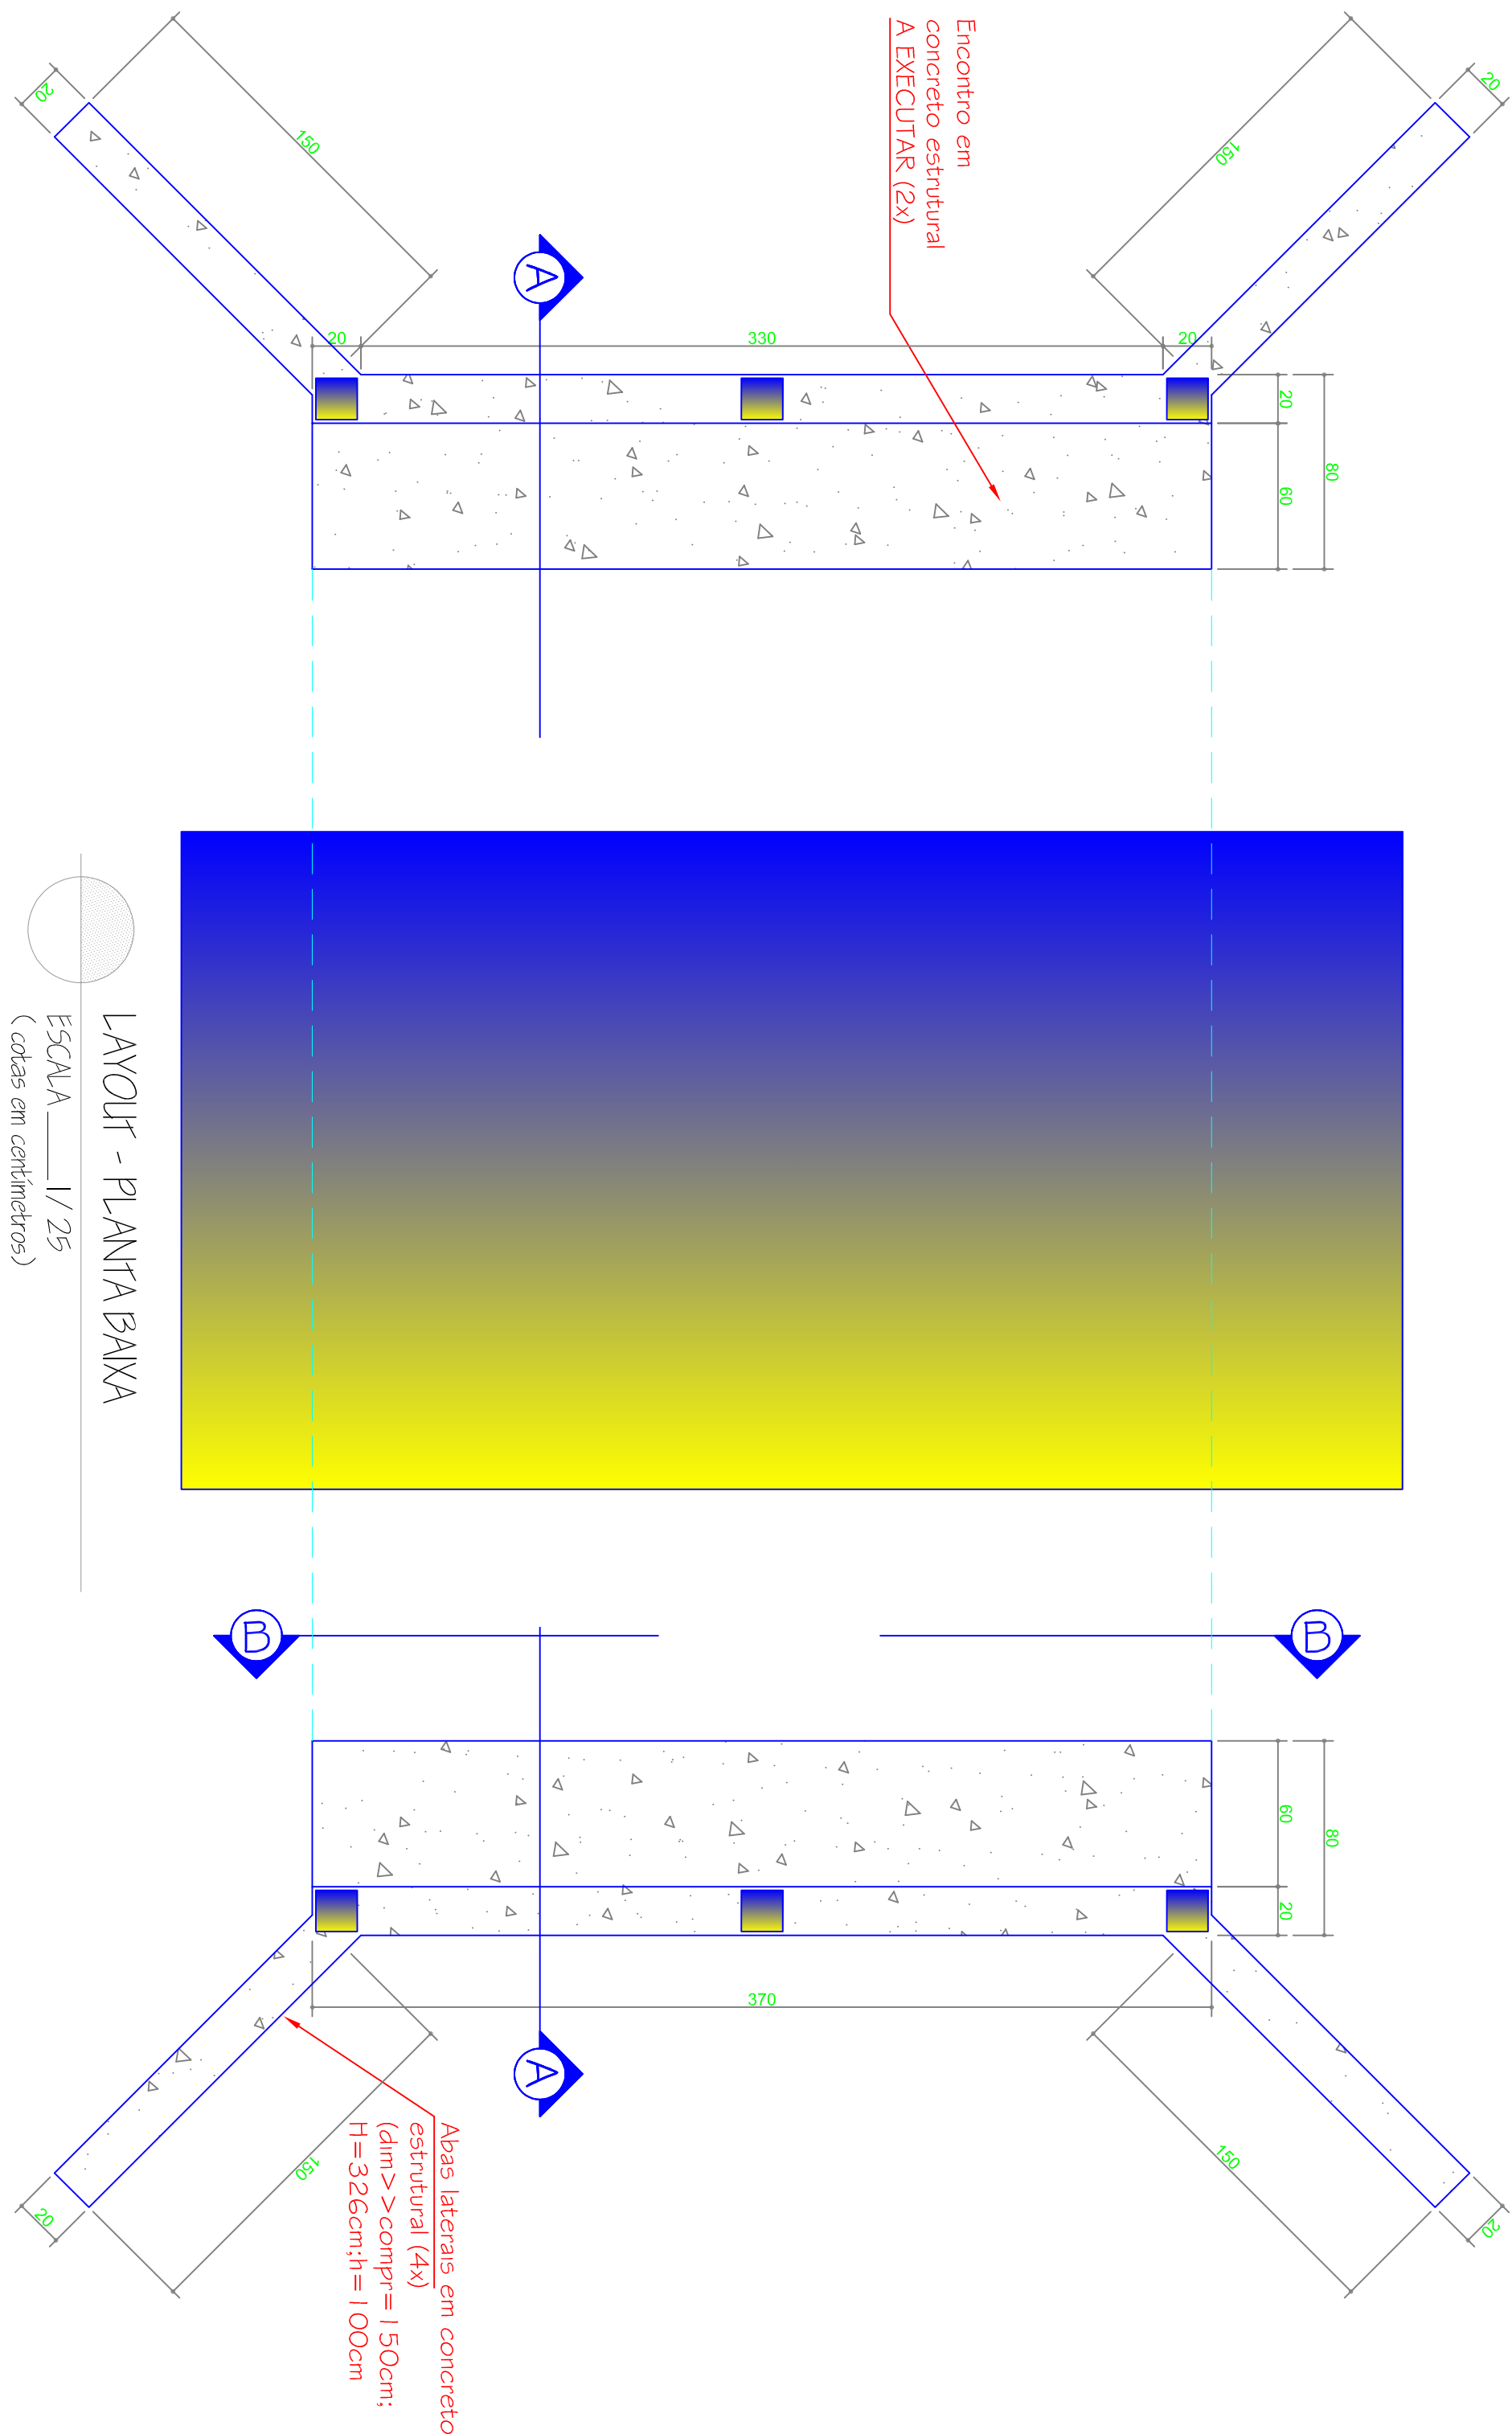


LAYOUT - PLANTA BARRA
ESCALA 1/25
(cotas em centímetros)

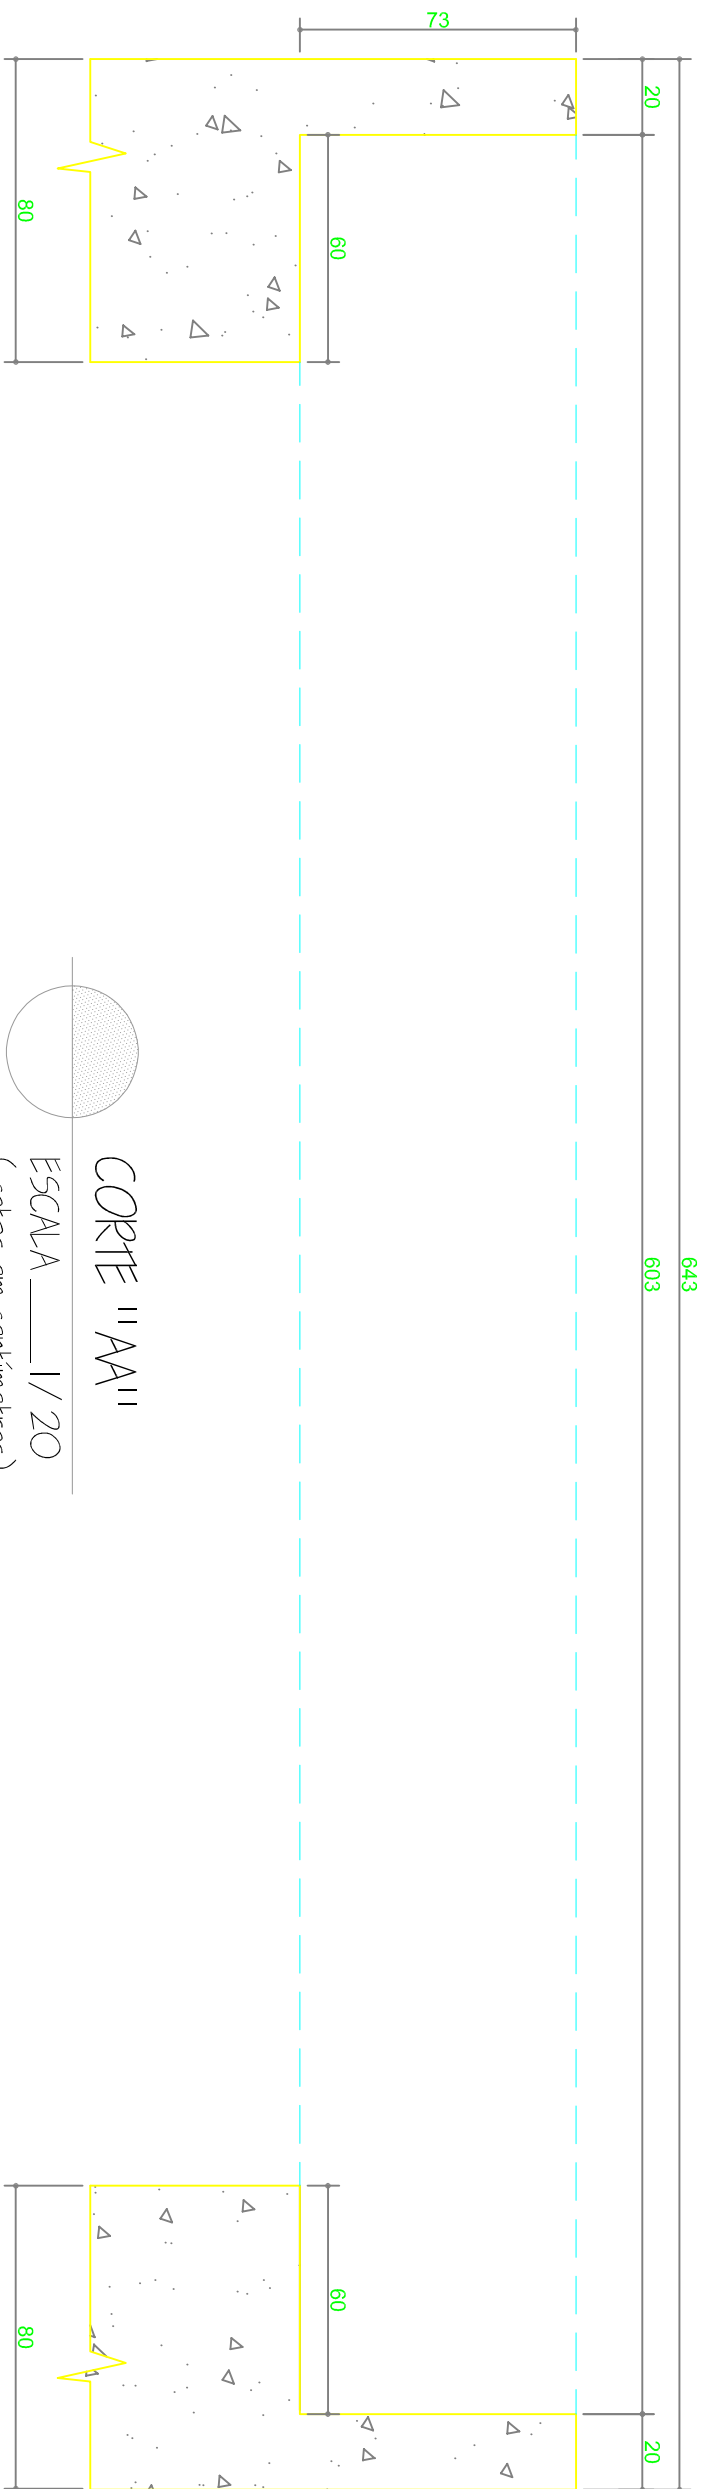

CORTE "AA"
ESCALA 1/20
(cotas em centímetros)

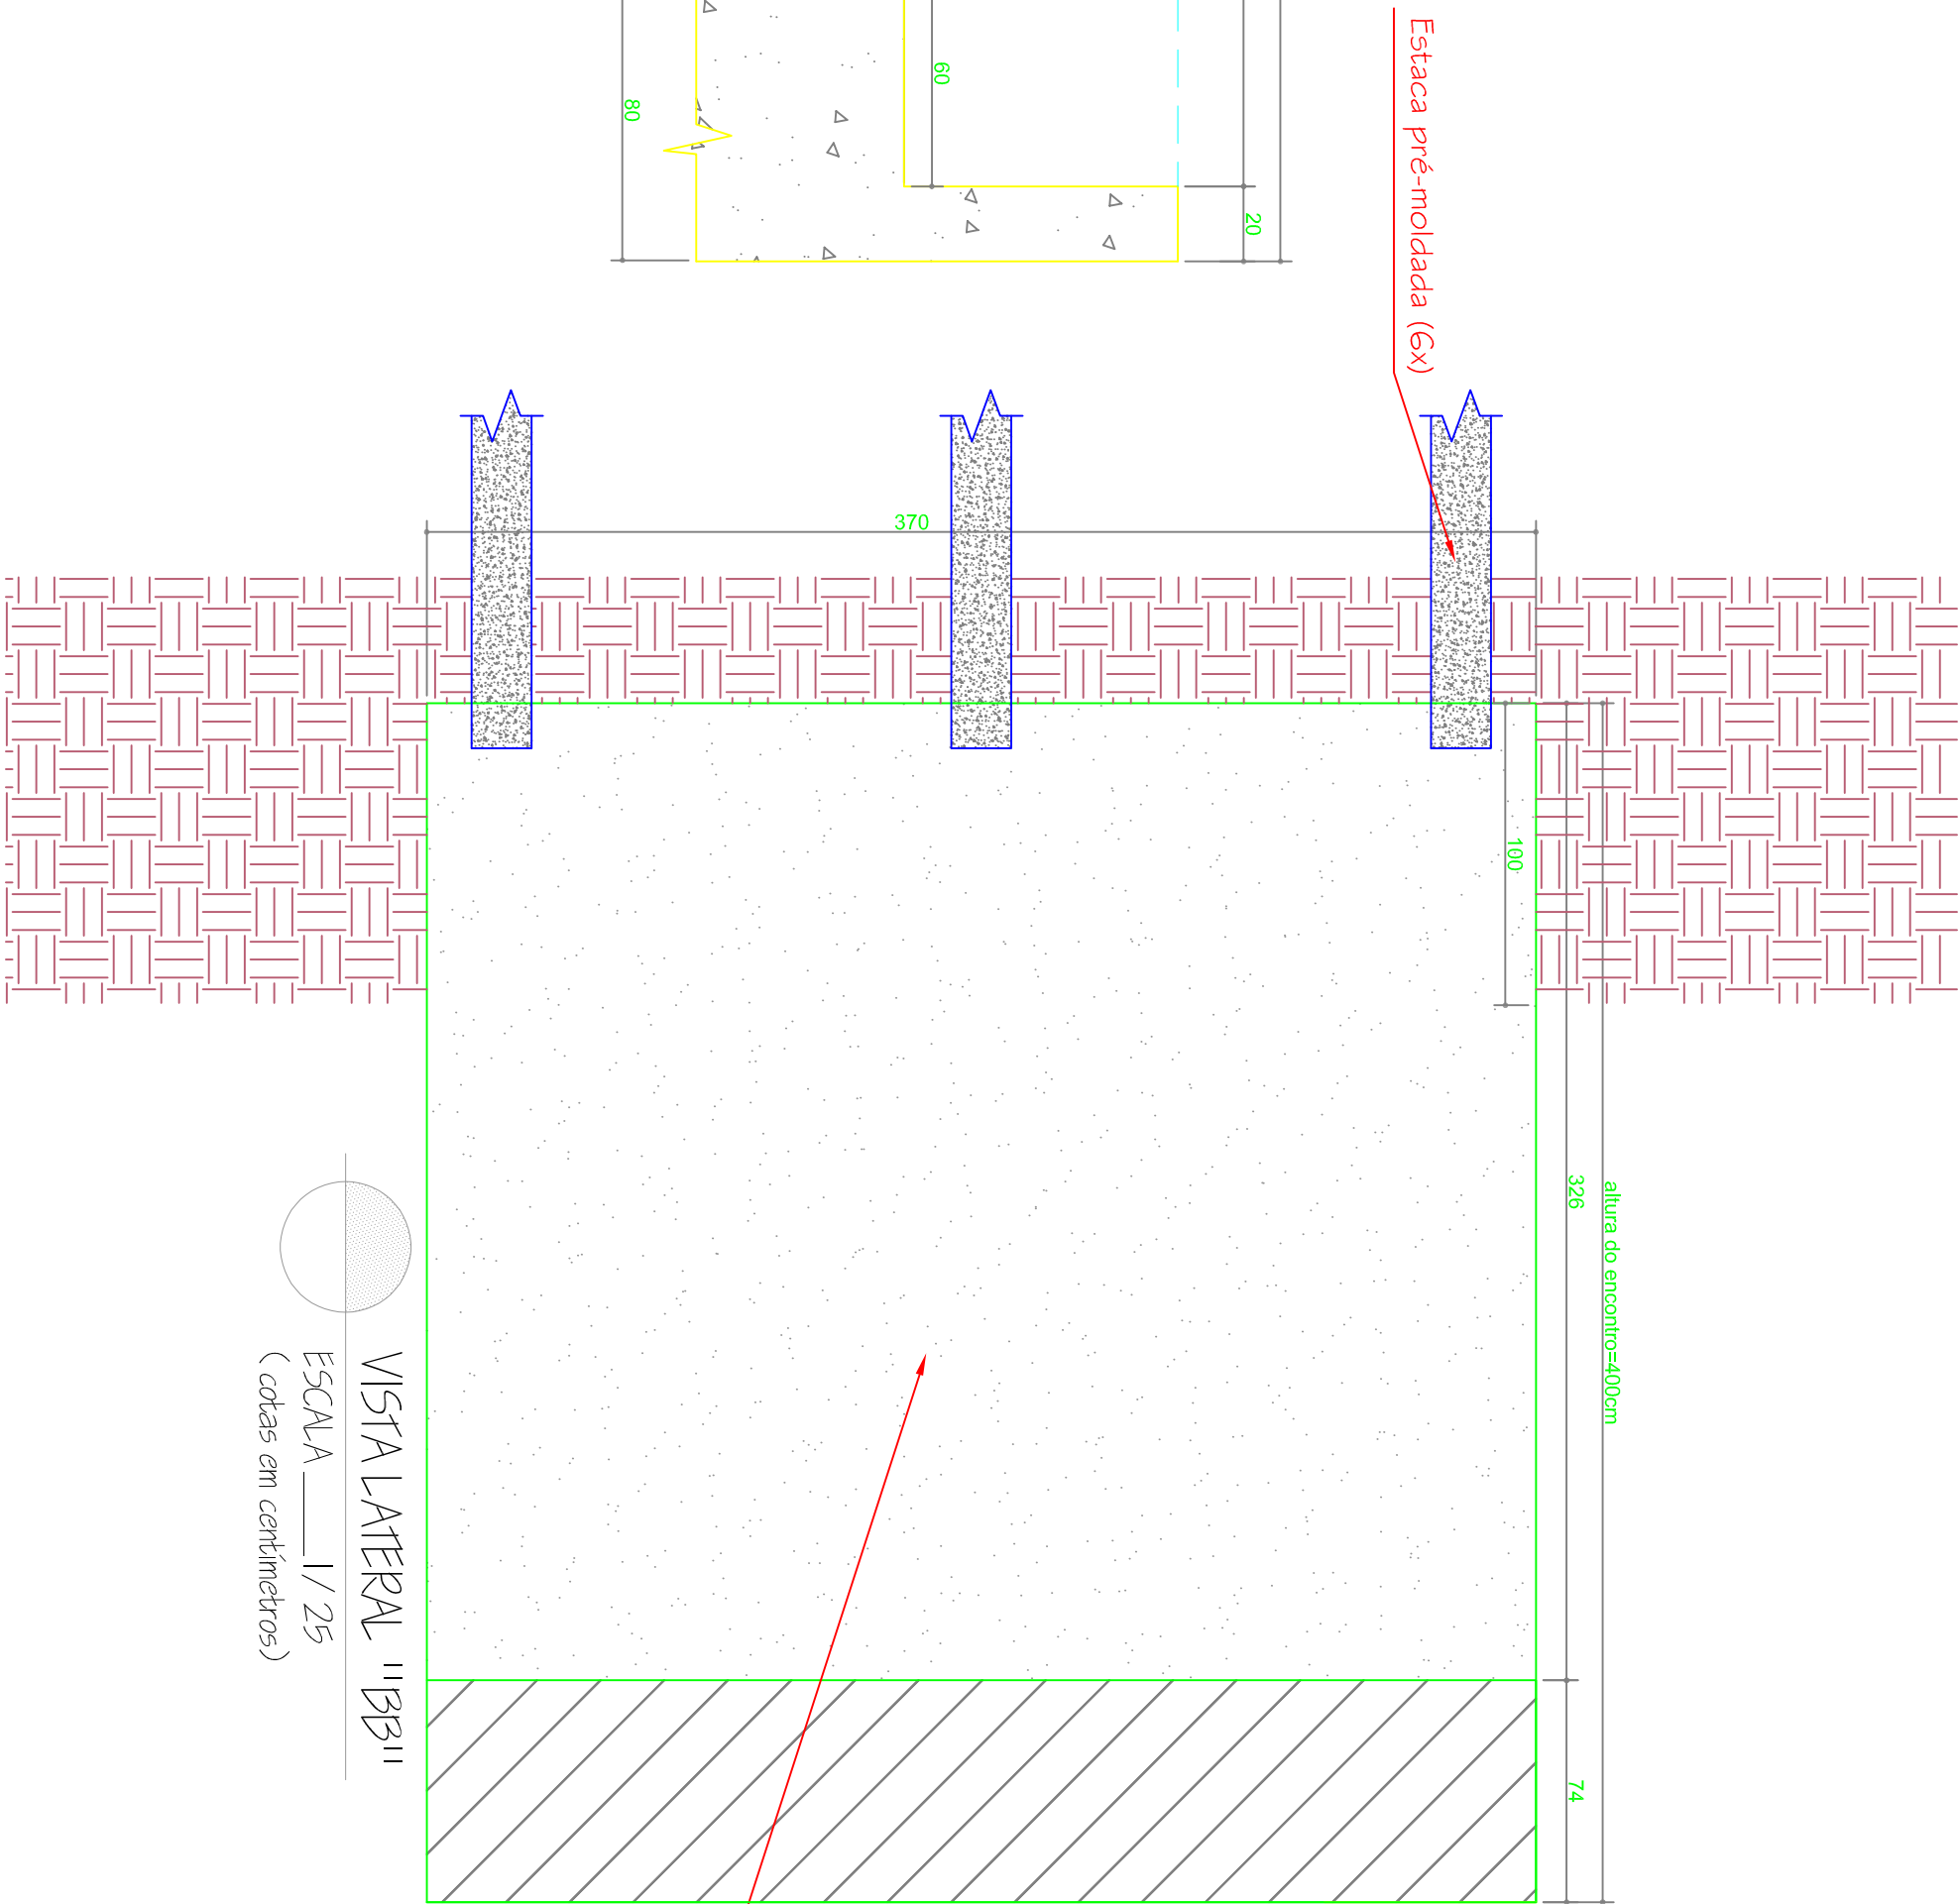

VISTA LATERAL "BB"
ESCALA 1/25
(cotas em centímetros)

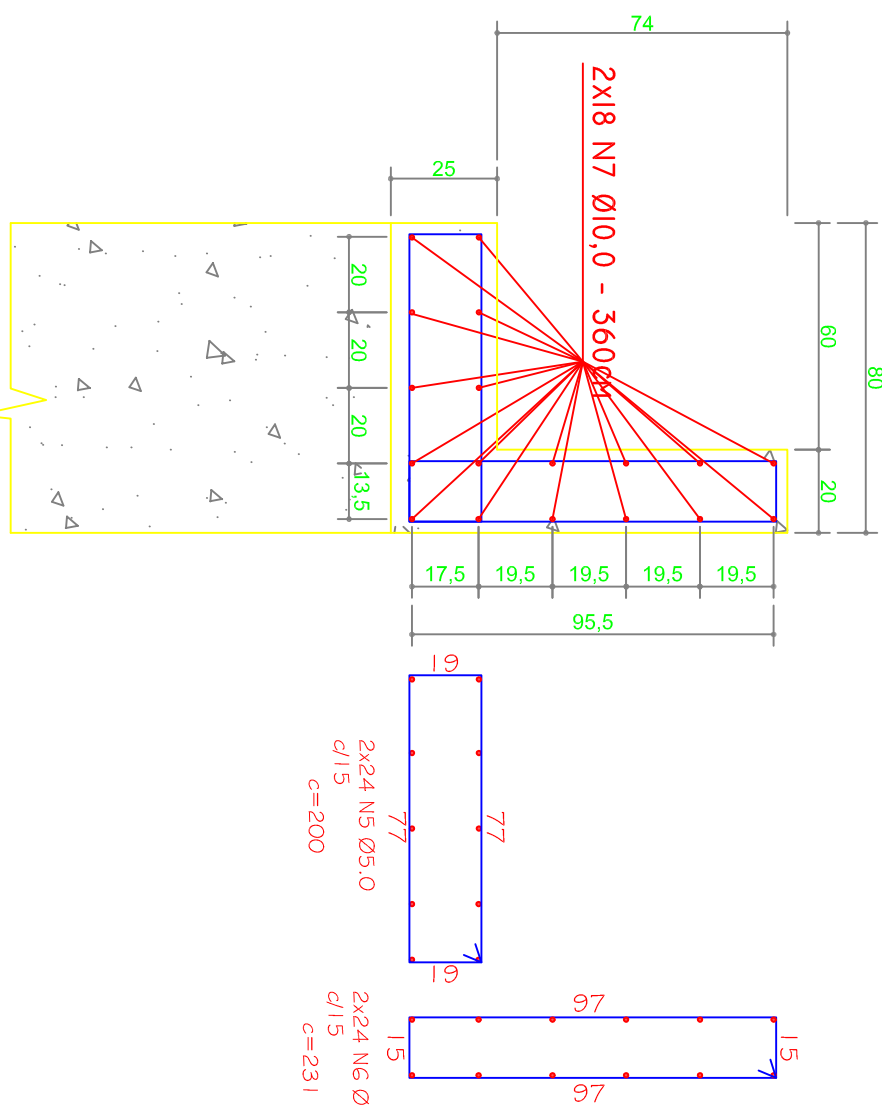

ARMADURA APOIO (2x)
ESCALA 1/20
(cotas em centímetros)

LISTA GERAL DE FERROS				
N	Ø	QUANT	COMPRIMENTO UNIT. (cm) TOTAL (m) (+10%)	PESO (+10%)
05	5,0	48	200	96,00
06	5,0	48	231	110,88
07	10,0	36	129,60	87,96
Peso TOTAL (+10%) (kg)			594,00	

NOTAS

1- Concreto dos encontros estrutural fck=25mpa;

 ProSen Projetos & Serviços de Engenharia Ltda.		 Prefeitura Municipal Santa Cruz do Escalvado ESTADO DE MINAS GERAIS Administração 2021-2024	
Execução de mesoestrutura de ponte vicinal em estrutura de concreto armado (2x)		DATA	NOVEMBRO 2022
AUTORIZADO		FECHA	6/1/24 / D
PROJETO AUTORIZADO		PROJ	61.924 / D
CONCEDE		ESCALA	60/205 526-15
Detalhes Diversos		INDICADOR	Indicados
LOCALIZAÇÃO		FECHA	01/03
RECURSO PRÓPRIO			