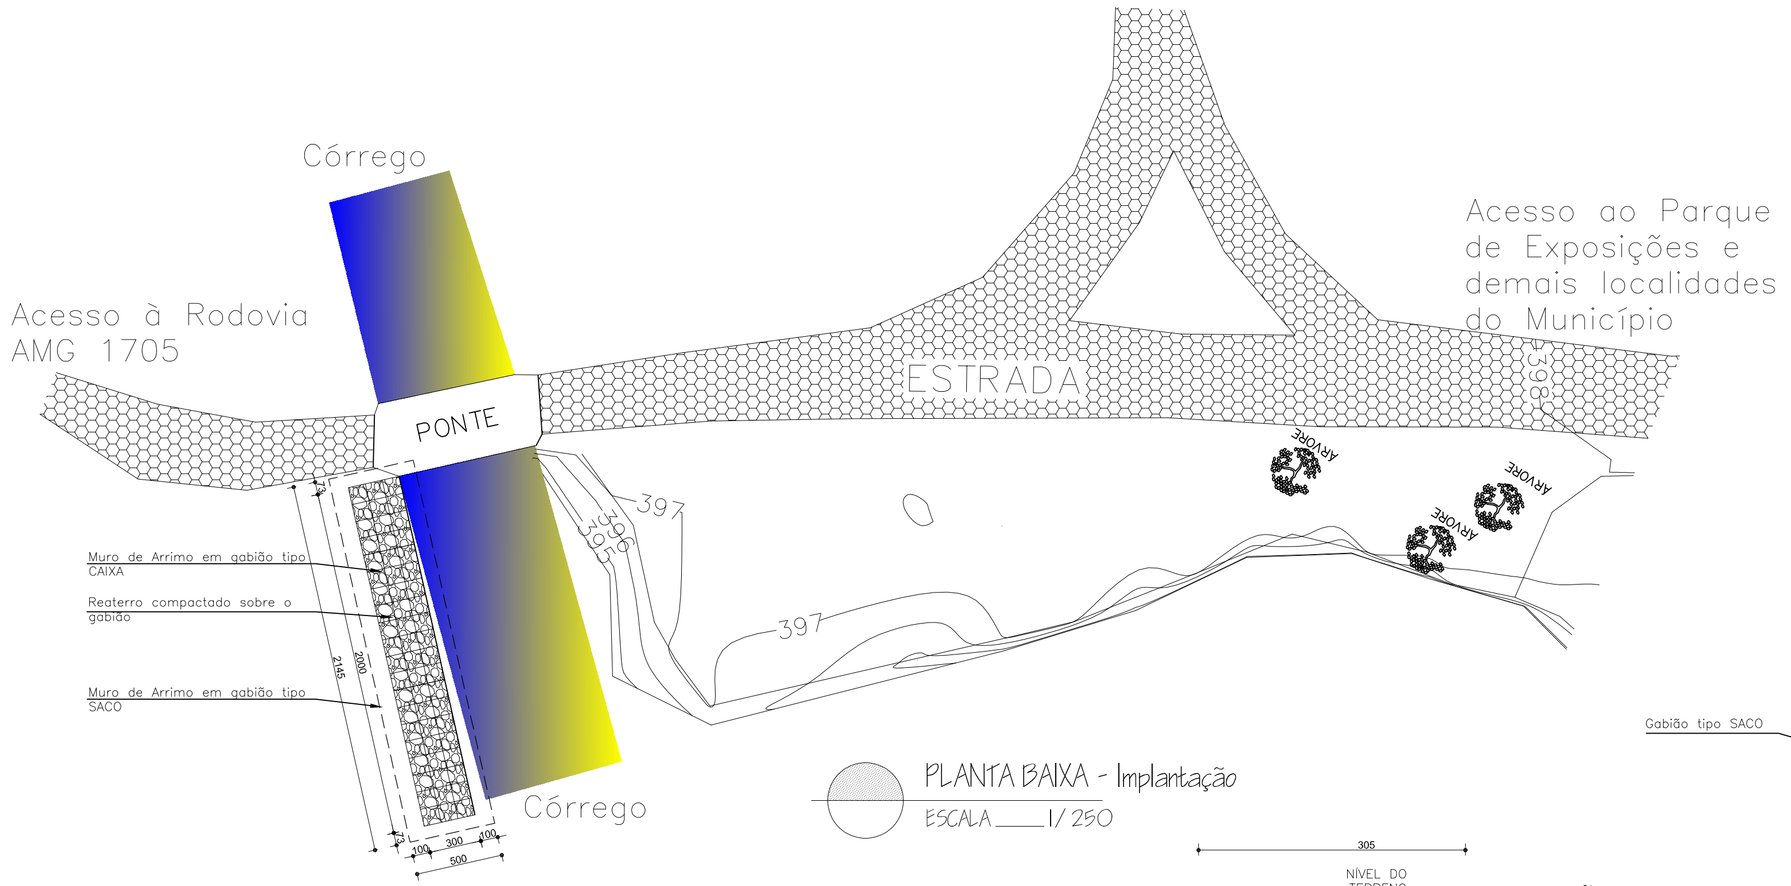

PLANTA BAIXA - Implantação
ESCALA ____ 1/ 250

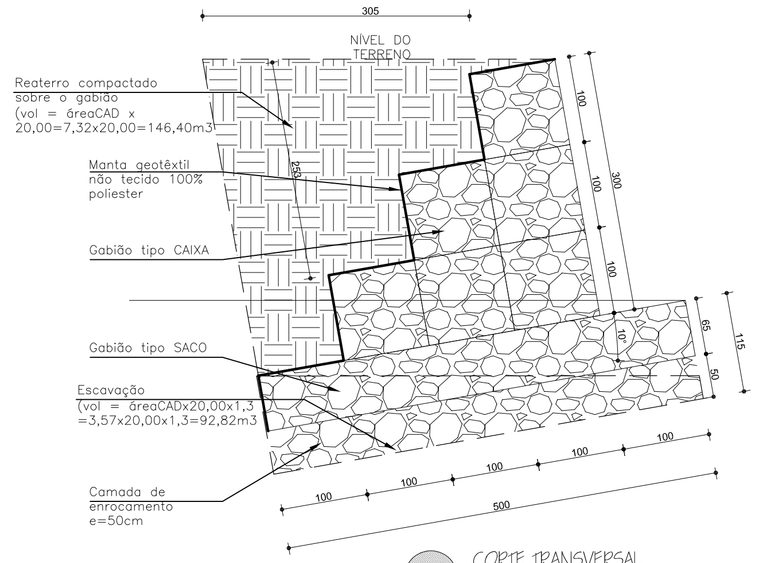

CORTE TRANSVERSAL
ESCALA ____ 1/ 50

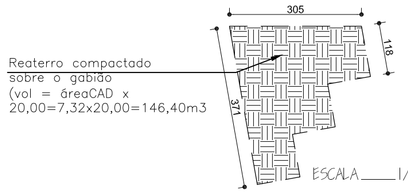

ESCALA ____ 1/ 100

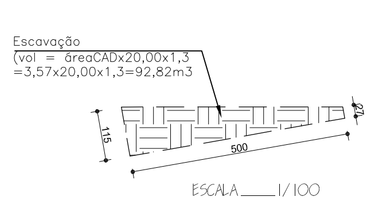

ESCALA ____ 1/ 100

Detalhe 1: Amarração da Malha
Sem escala

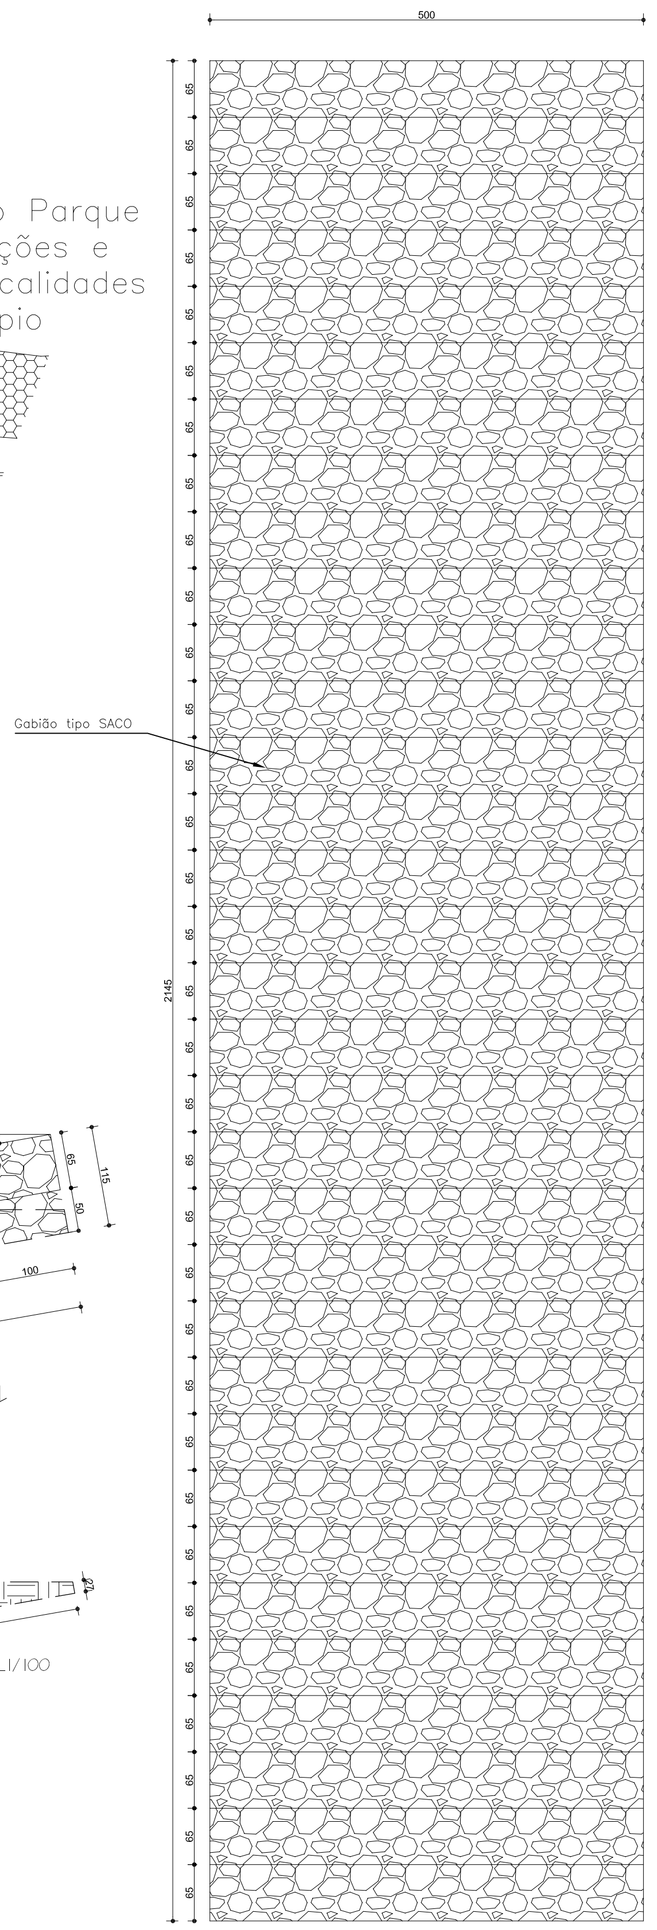

DETALHE - 1a. Fiada
ESCALA ____ 1/ 50

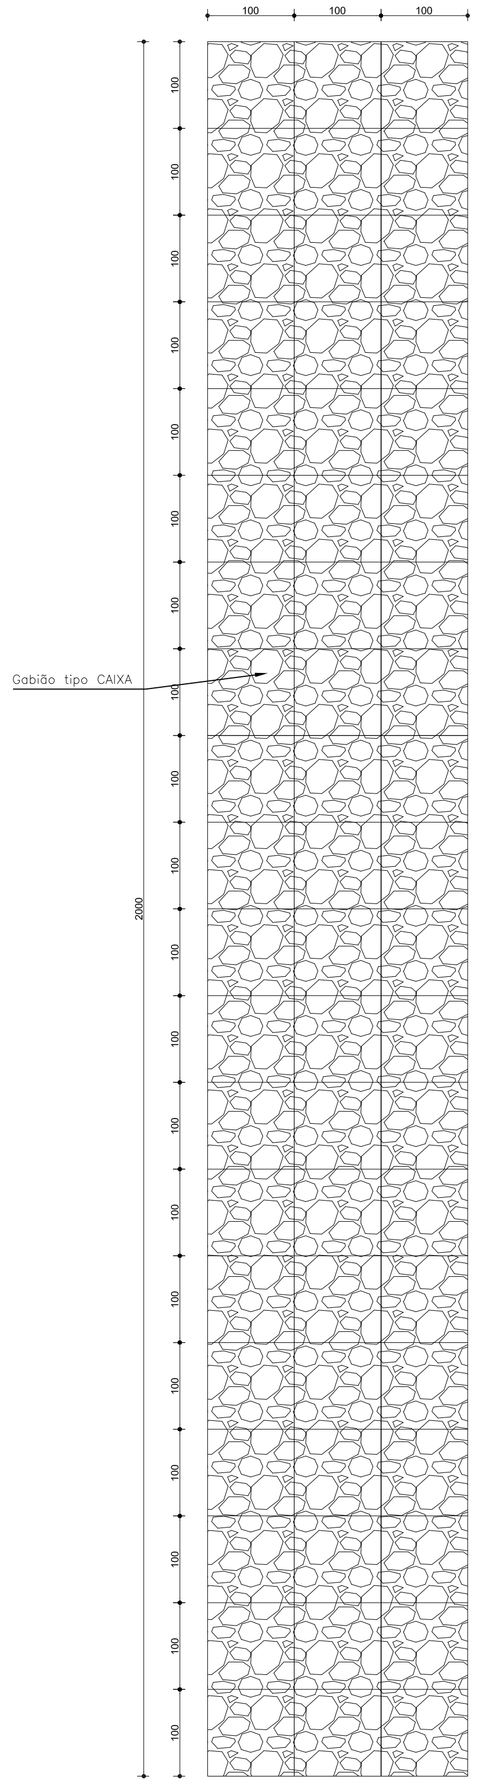

DETALHE - 2a. Fiada
ESCALA ____ 1/ 50

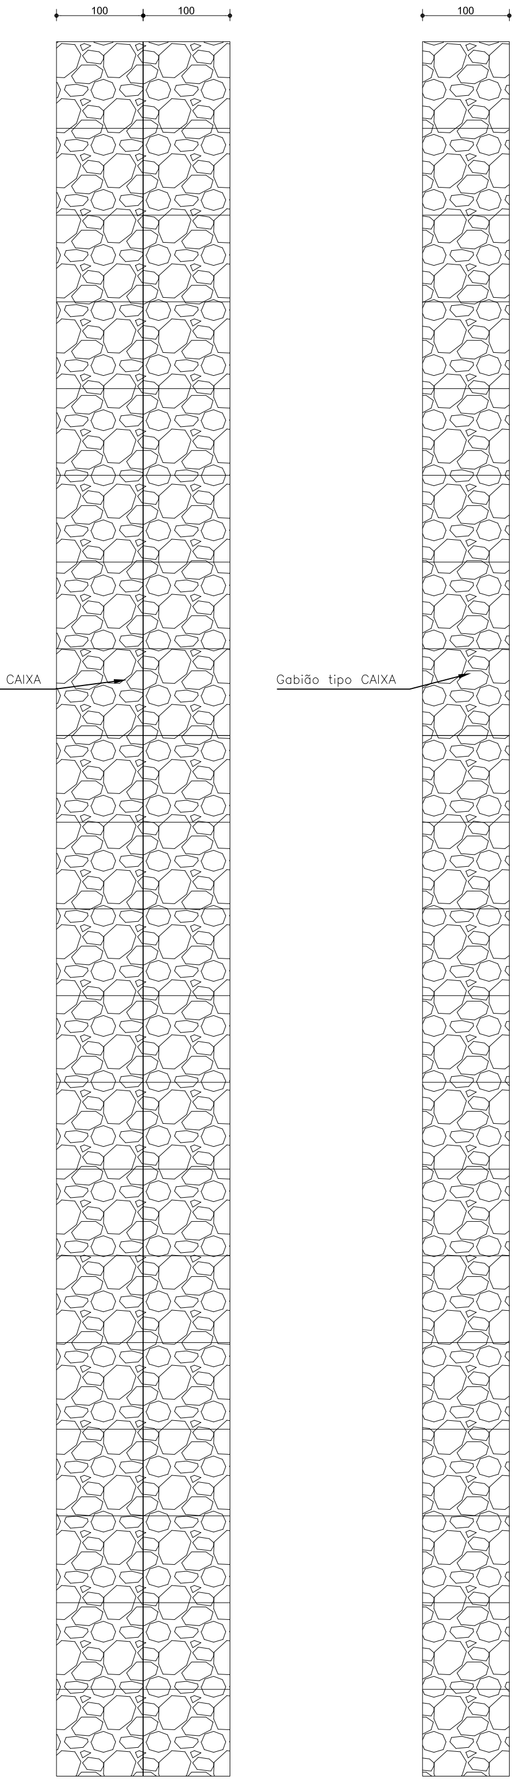

DETALHE - 3a. Fiada
ESCALA ____ 1/ 50

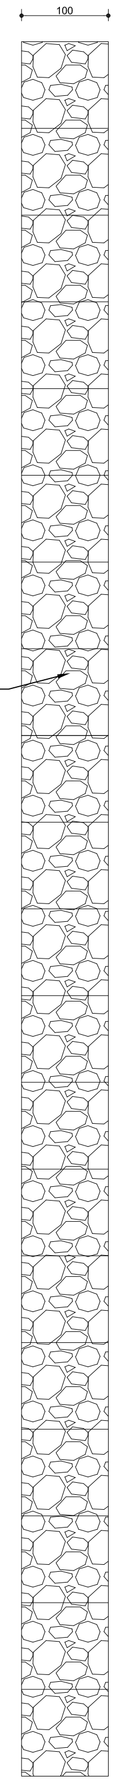

DETALHE - 4a. Fiada
ESCALA ____ 1/ 50

LOCALIZAÇÃO
SEM ESCALA

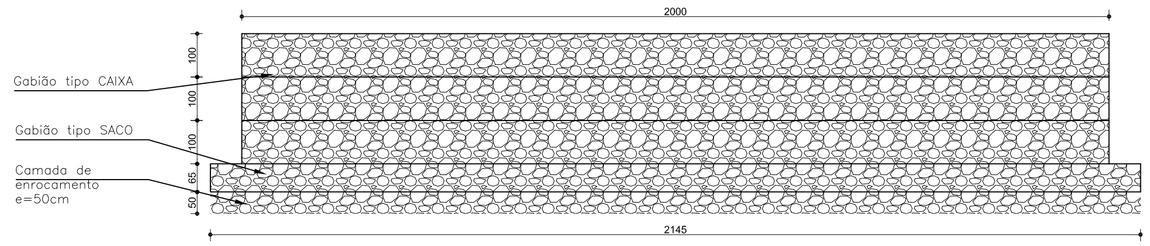

PERFIL LONGITUDINAL
ESCALA ____ 1/ 100

ProSen
Projetos & Serviços
de Engenharia Ltda.

Prefeitura Municipal
Santa Cruz do Escalvado
ESTADO DE MINAS GERAIS
Administração 2021-2024

OBJETO: META 02 - Execução de Gabião sobre a ponte de acesso ao Parque de Exposições Municipal e demais localidades da Zona Rural do Município de Santa Cruz do Escalvado (MG)	NO. OPERAÇÃO: ---------
	DATA: Abril / 2022
RESPONSÁVEL TÉCNICO PELO PROJETO: Eng. Civil WILSON DIAS DA FONSECA JR.	CREA: 61.924 / D
PREFEITO MUNICIPAL: GILMAR DE PAULA LIMA	CPF: 697.293.526-15
CONTÉM: Detalhes Diversos	ESCALA: Indicadas
LOCALIZAÇÃO: Município de Santa Cruz do Escalvado (MG)	FOLHA: 01/01
PROGRAMA: RECURSOS FEDERAIS	

Formato A1