


LAYOUT CALÇAMENTO
ESCALA 1/200

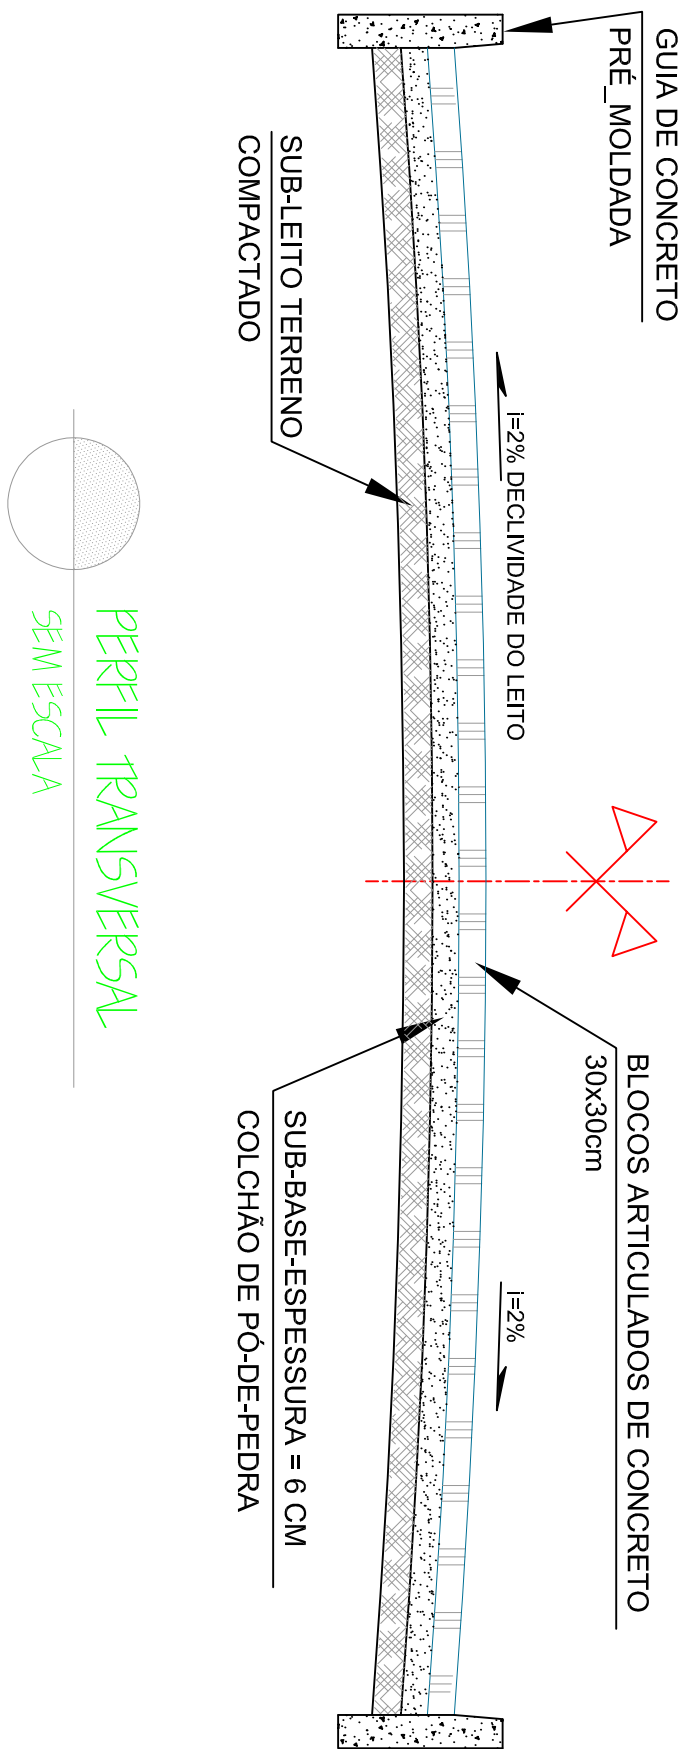

<div><div><div><div><div></div><div>ProSen</div></div><div>Projetos & Serviços de Engenharia Ltda.</div></div><div><div><div><div></div><div>Santa Cruz do Escalvado</div></div><div>ESTADO DE MINAS GERAIS</div></div><div>Administração 2021-2024</div></div></div></div>		DATA Julho 2022	
OBJETO Execução de ponte mista em estrutura de concreto armado e vigas metálicas e calçamento em bloquetes		FOLHA 61.924 / 10	
RESPONSÁVEL TÉCNICO ELO HENRIQUE		DATA 61.924 / 10	
PROJETO AUTÓR Eloilson Wilson Dias da Fonseca JR.		DATA 61.924 / 10	
CONTEÚDO GILMAR DE PAULA LIMA		DATA 61.924 / 10	
DETALHES DIVERSOS		DATA 61.924 / 10	
CONVENÇÃO Comun. de Antônio Joaquim, Zona rural Santa C. Escalvado.		DATA 61.924 / 10	
CONVÊNIO ESTADUAL		DATA 61.924 / 10	