



A Latitude >> -20,216530
Longitude >> -42,783194

2a. ETAPA - COMUNIDADE DE LAVRAS

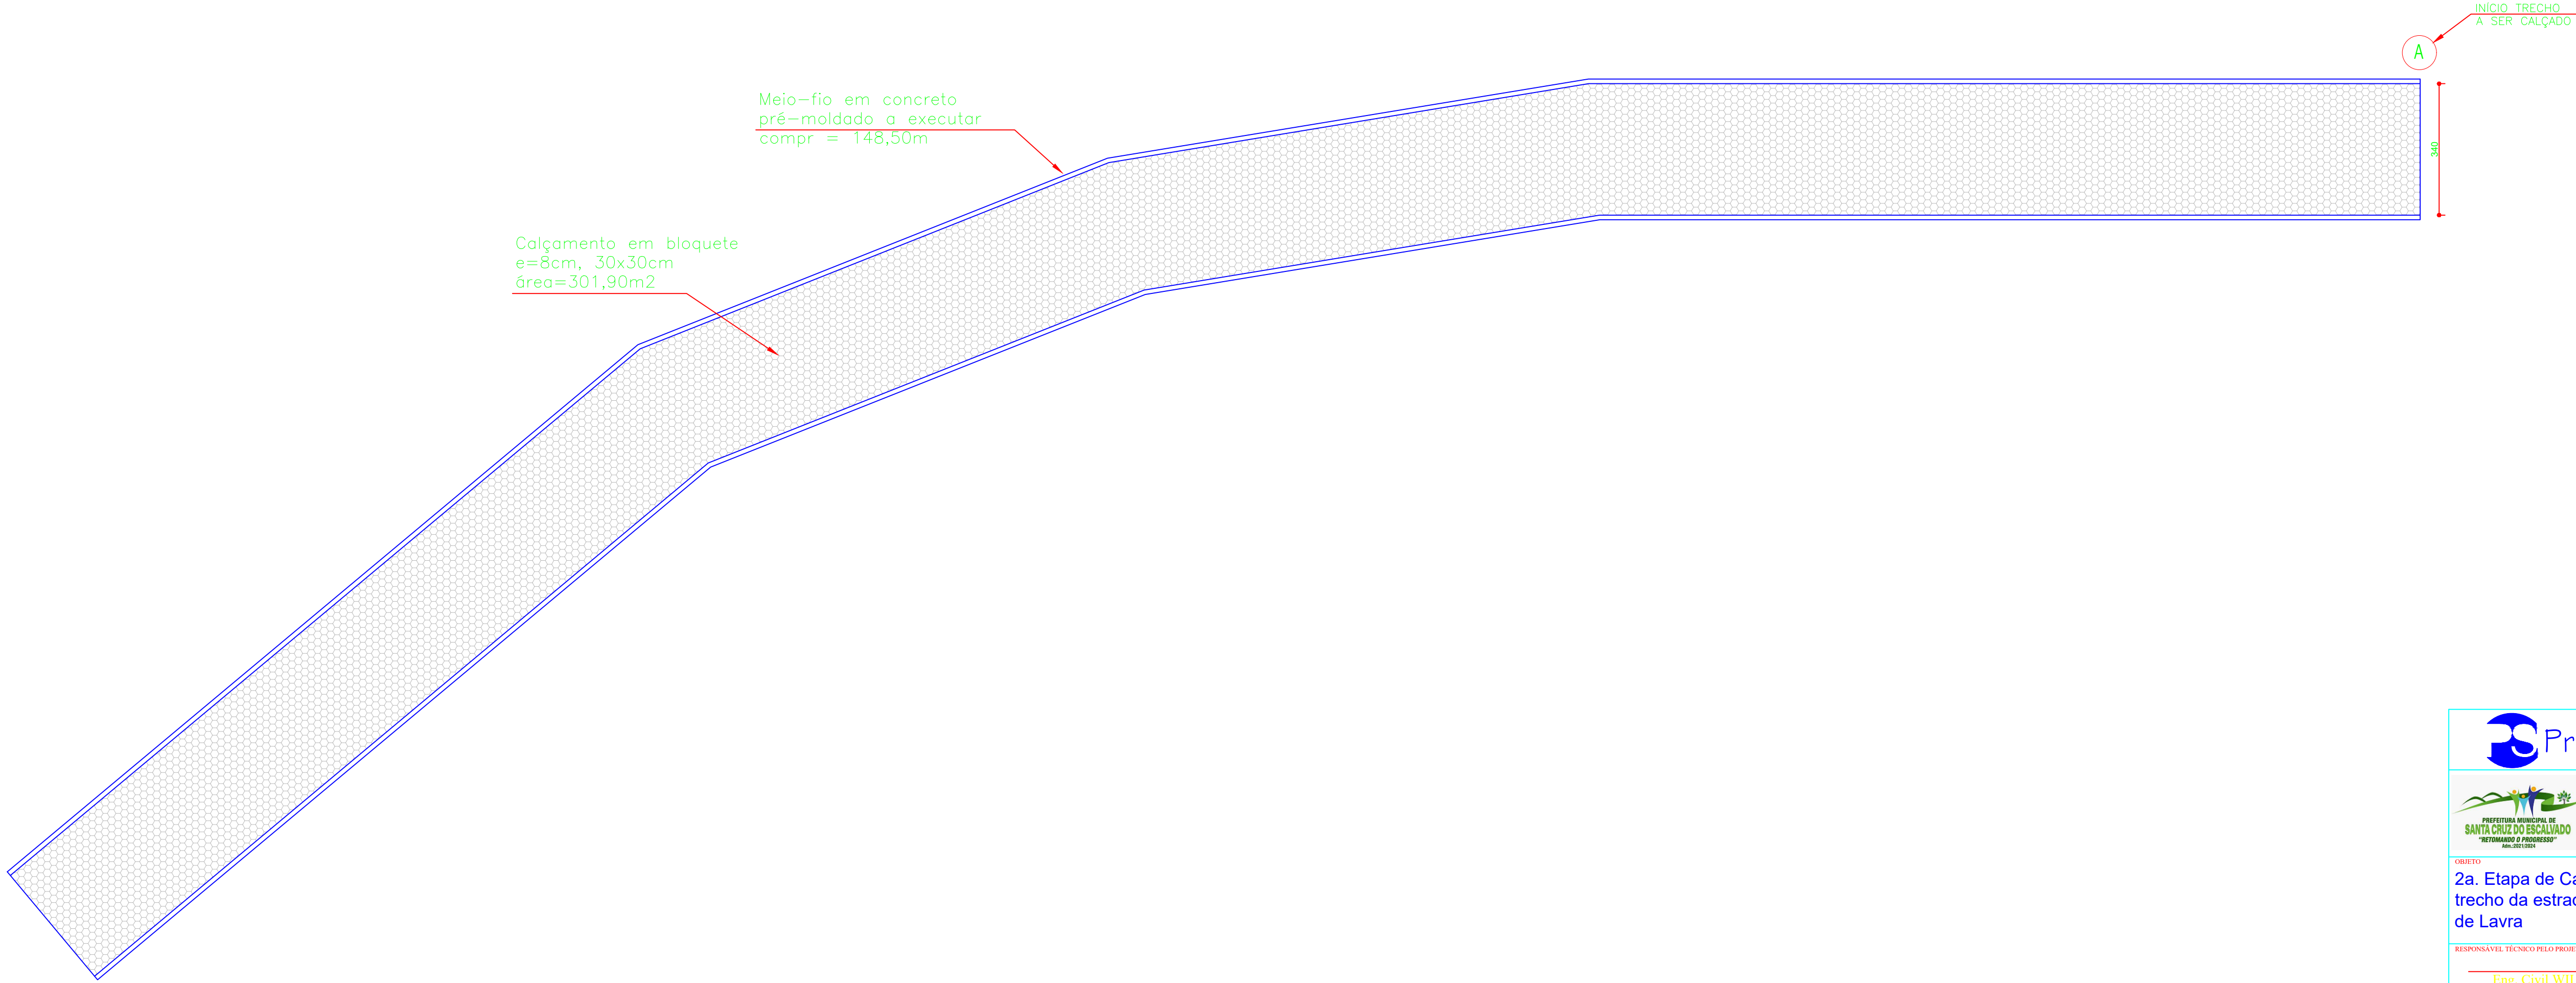

LOCALIZAÇÃO
SEM ESCALA

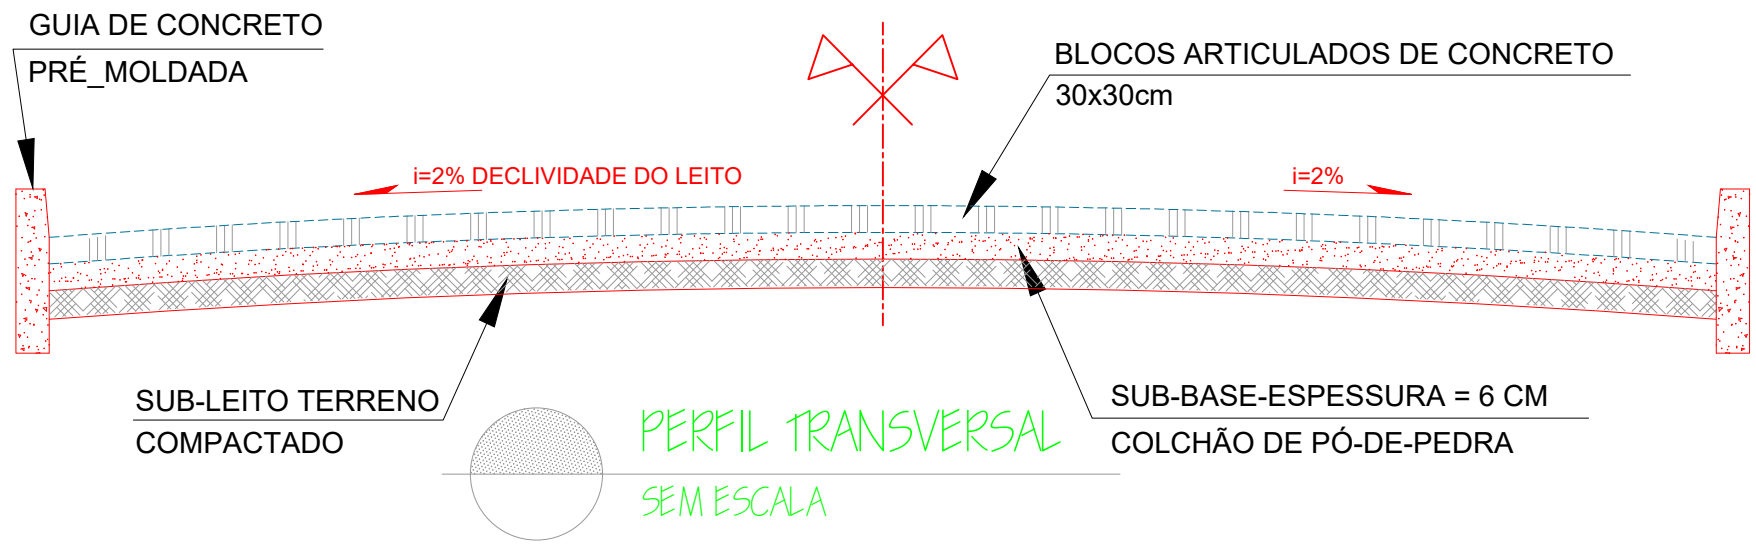

INICIO TRECHO
A SER CALÇADO

A

3.00m

<div><div><div><div><div><div></div><div>ProSen</div></div></div><div>Projetos & Serviços de Engenharia Ltda.</div></div></div><div><div><div><div><div></div><div>PREFEITURA MUNICIPAL DE SANTA CRUZ DO ESCALVADO "SANTIDADE E PROGRESSO" 1960-2024</div></div><div><div><div></div><div>Prefeitura Municipal Santa Cruz do Escalvado</div><div>ESTADO DE MINAS GERAIS</div><div>Administração 2021-2024</div></div></div></div></div></div></div>	
OBJETO	NO OPERAÇÃO
2a. Etapa de Calçamento tipo bloquete em trecho da estrada vicinal da Comunidade de Lavra	DATA
	Novembro / 2023
RESPONSÁVEL TÉCNICO PELO PROJETO	CREA
Eng. Civil WILSON DIAS DA FONSECA JR.	61.924 / D
PREFEITO MUNICIPAL	CPF
GILMAR DE PAULA LIMA	697.293.526-15
CONTEÚM	ESCALA
Detalhes Diversos	Indicadas
LOCALIZAÇÃO	FOLHA
Zona rural de Santa Cruz Escalvado (MG)	01/01
PROGRAMA	
RECURSOS PRÓPRIOS	