


- (A) Latitude >> -20,256401
 Longitude >> -42,855706
- (B) Latitude >> -20,263061
 Longitude >> -42,852369

COMUNIDADE DE CÓRREGO DO CHACRINHA

CALÇAMENTO - TRECHO 3

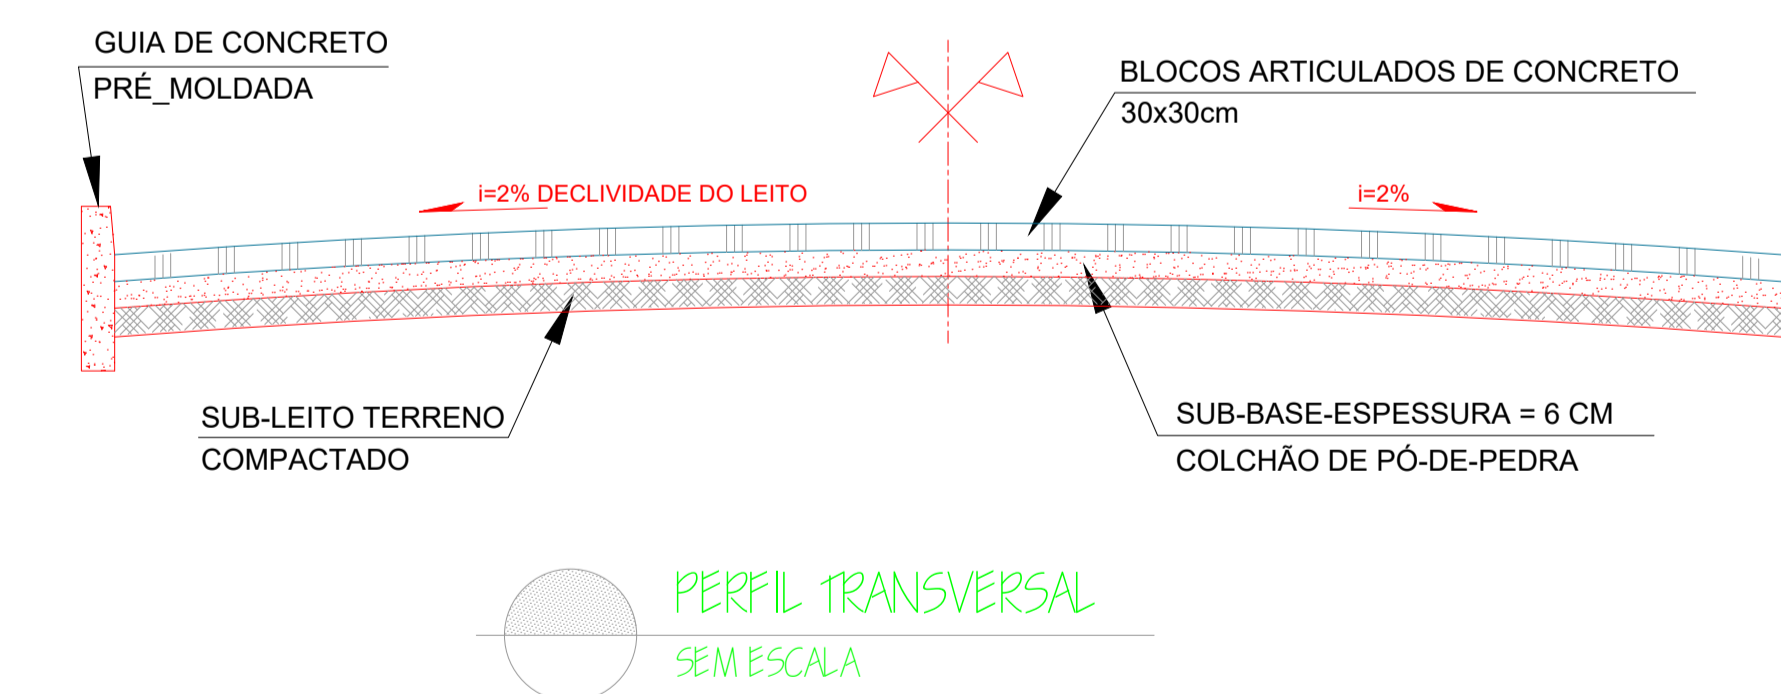

ProSen Projetos & Serviços de Engenharia Ltda.	
Prefeitura Municipal Santa Cruz do Escalvado ESTADO DE MINAS GERAIS Administração 2021-2024	
OBJETO	NO OPERAÇÃO
Calçamento tipo bloquete no trecho 3 de estrada vicinal na Comunidade de Córrego do Chacrinha	DATA: Maio / 2024
RESPONSÁVEL TÉCNICO PELO PROJETO	ÁREA
Eng. Civil WILSON DIAS DA FONSECA JR.	61.924 / D
PREFEITO MUNICIPAL	CPF
GILMAR DE PAULA LIMA	697.293.526-15
CONTÉM	ESCALA
Detalhes Diversos	Indicadas
LOCALIZAÇÃO	FOLHA
Zona rural de Santa Cruz Escalvado (MG)	01/01
PRECATORIO	
RECURSOS PRÓPRIOS	