


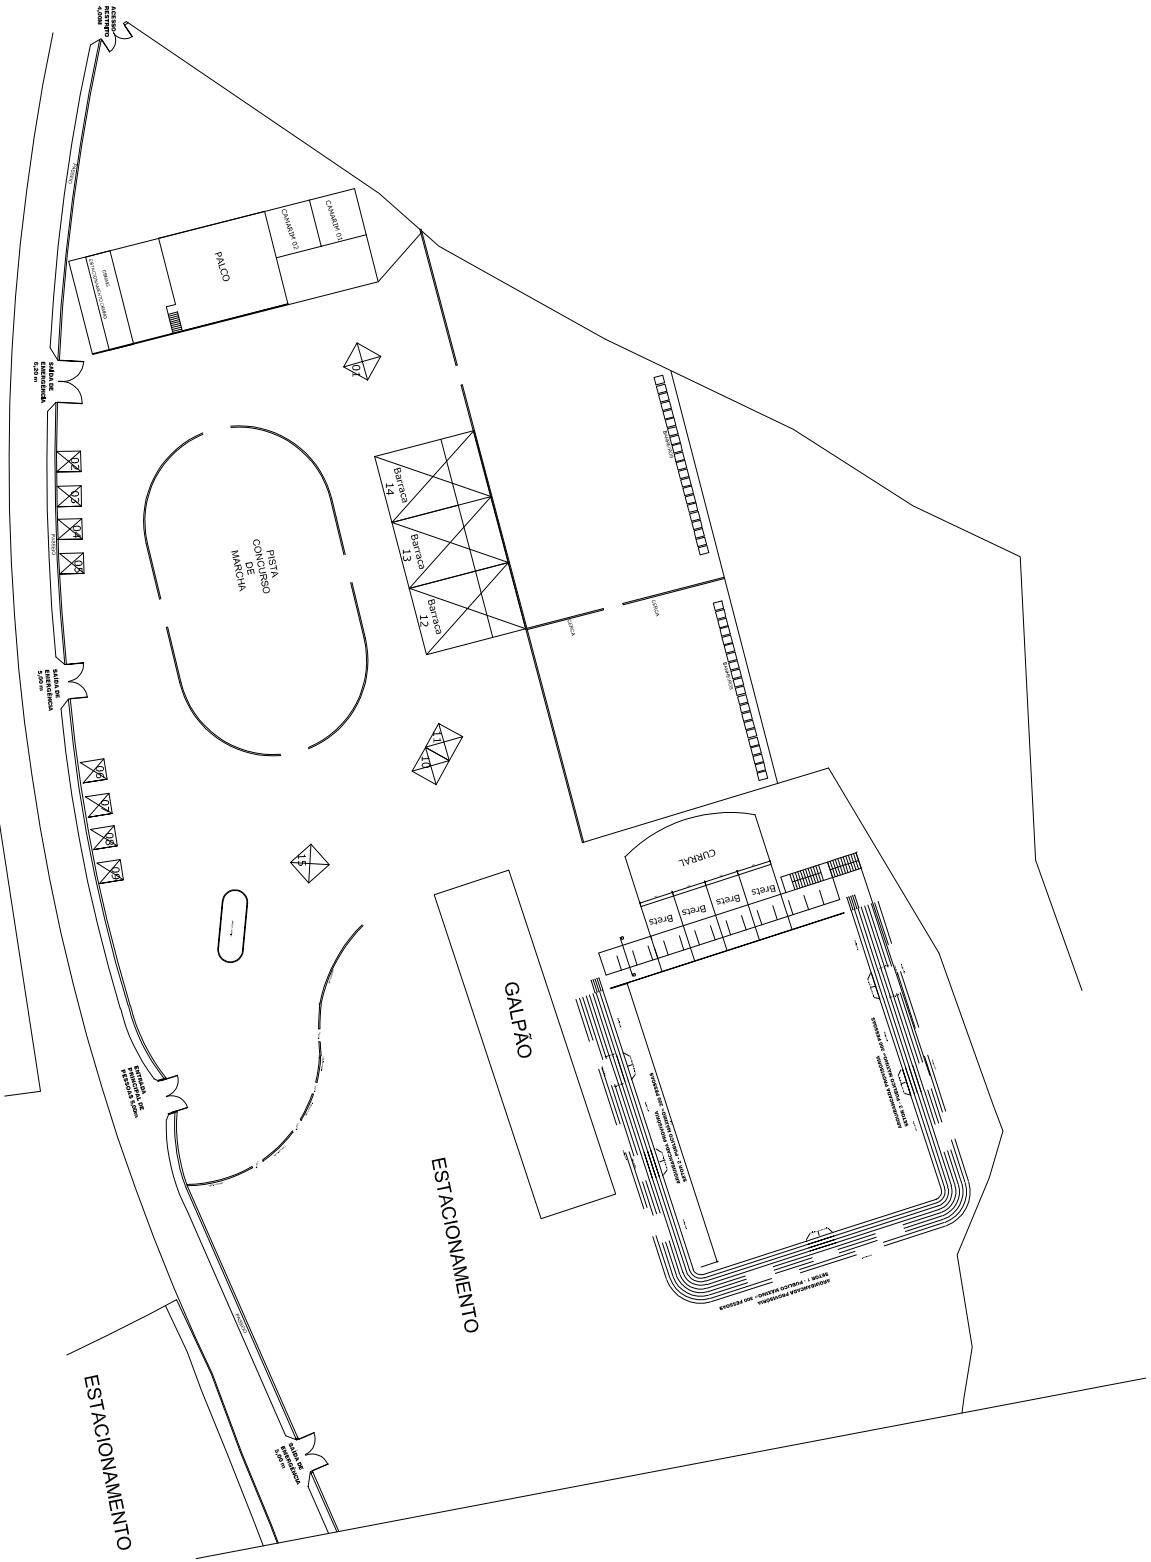

ESTACIONAMENTO

ESTACIONAMENTO

ESTACIONAMENTO



ProSen  
Projetos & Serviços  
de Engenharia Ltda.



Prefeitura Municipal  
Santa Cruz do Escalvado  
ESTADO DE MINAS GERAIS  
Administração 2021-2024

Parque de Exposições Municipais

OBJETO	NO. ORÇAMENTO
RESPONSÁVEL TÉCNICO/PROFESSOR	DATA
ENR. CIVIL WILSON DIAS DA FONSECA JR.	JUNHO 2024
PROFESSOR RESPONSÁVEL	ORÇ.
GILMAR DE PAULA LIMA	61.924 / D
CONTENIDO	ORÇ.
LAYOUT	697.293-526-15
DESCRIÇÃO	INDICADOR
PERÍMETRO URBANO	01/01
PROPOSTA	