




ORTOFOTO
SEM ESCALA

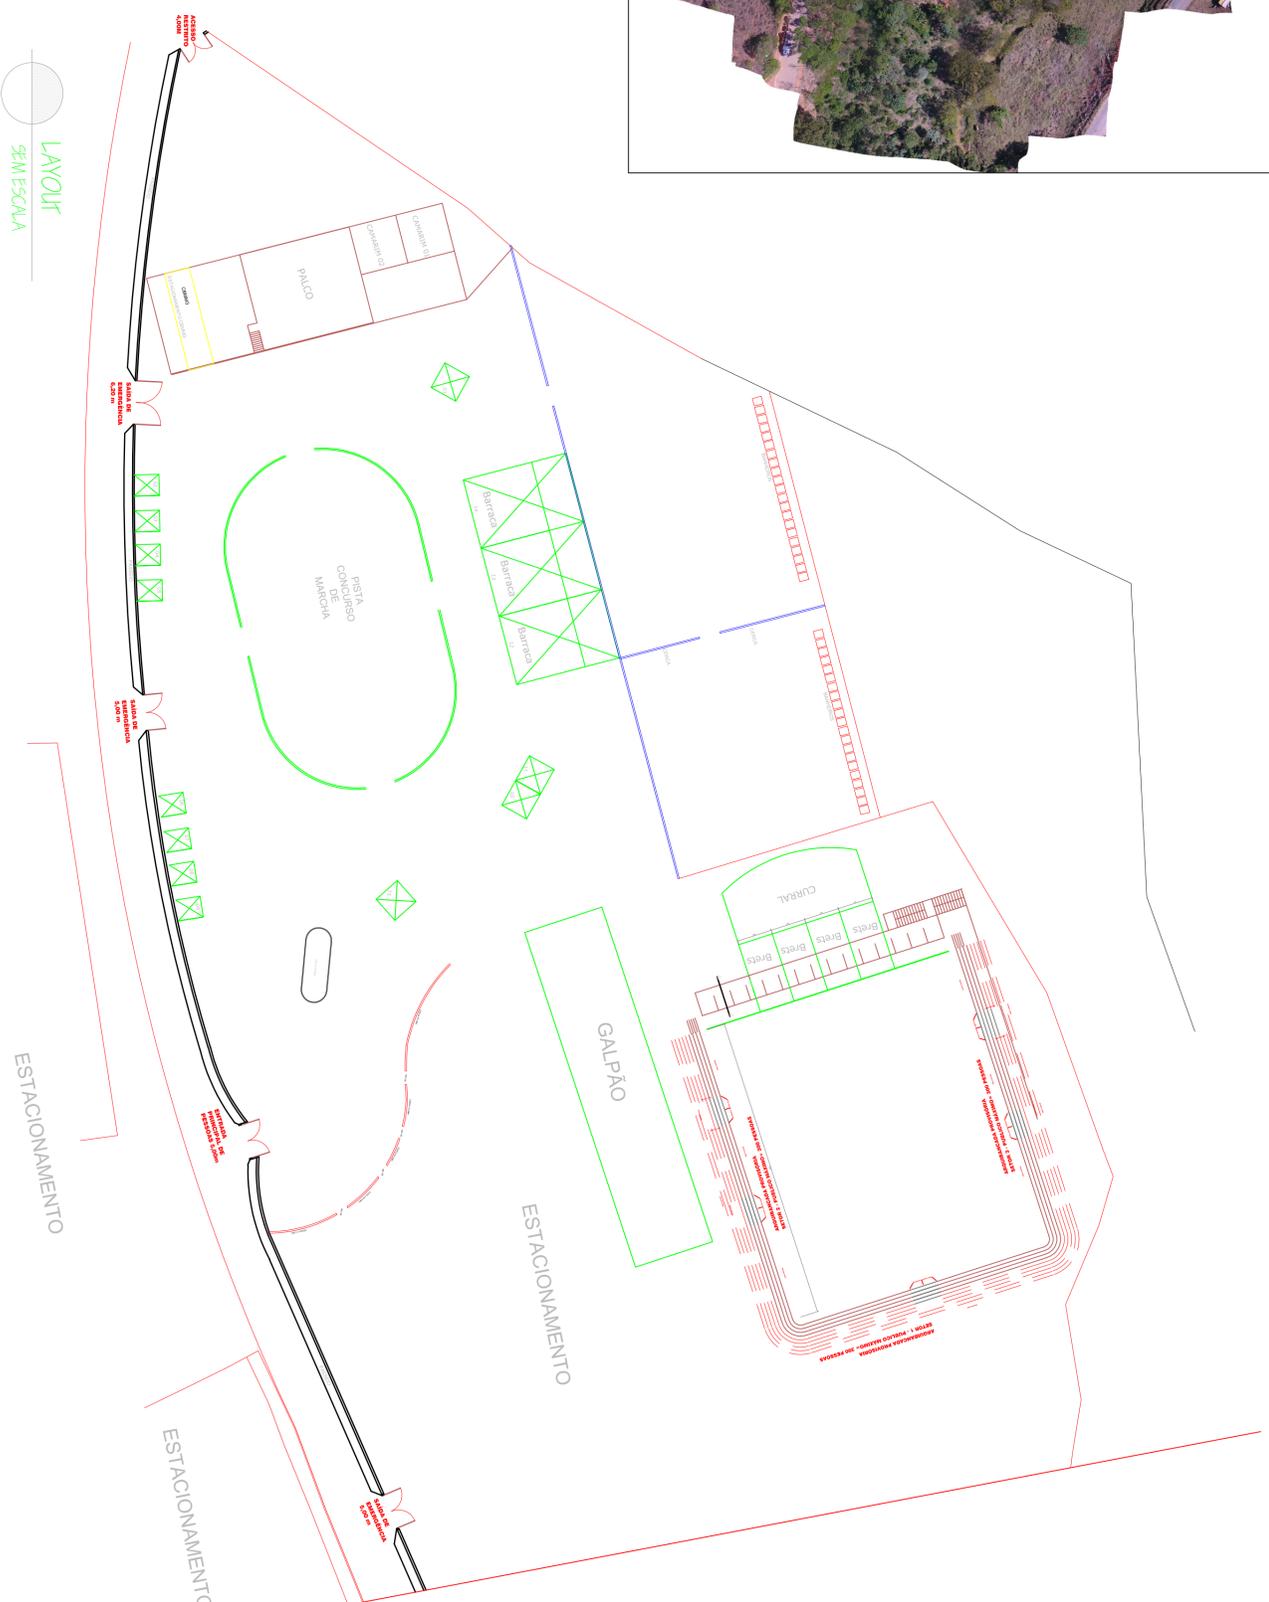

LAYOUT
SEM ESCALA

| | |
|--|---------------------------------------|
| <p>Projetos & Serviços de Engenharia Ltda.</p> | |
| <p>Prefeitura Municipal Santa Cruz do Escalvado ESTADO DE MINAS GERAIS Administração: 2024-2024</p> | |
| <p>Parque de Exposições Municipal</p> | |
| OBJETO | RENOVAÇÃO DE INFRAESTRUTURA |
| RESPONSÁVEL TÉCNICO/PROJETO | Eng. Civil WILSON DIAS DA FONSECA JR. |
| DATA | Junho / 2024 |
| TOTAL | 61.924,10 |
| PROJETO | PROJETO DE LAYOUT |
| PROJETO | Eng. Civil WILSON DIAS DA FONSECA JR. |
| PROJETO | 697.293,526-15 |
| PROJETO | Individuais |
| PROJETO | 01/01 |