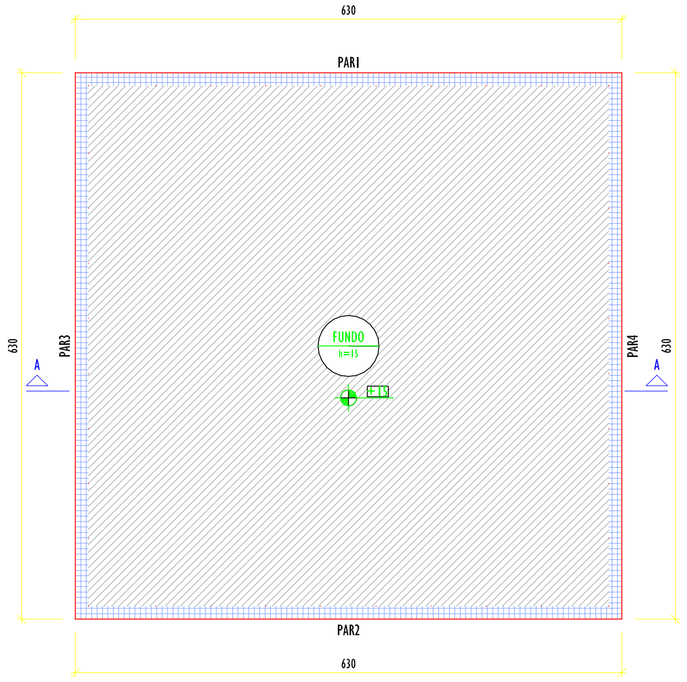

Lajes								
Dados						Sobrecarga (kgf/m²)		
Nome	Tipo	Altura (cm)	Elevação (cm)	Nível (cm)	Peso próprio (kgf/m²)	Permanente	Acidental	Localizada
FUNDO	Maciça	15	15	15	375	155	0	-

Área de lajes			
Tipo	Altura (cm)	Bloco de Enchimento	Área (m²)
Maciça	15	-	36.00

Características dos materiais			
fck (kgf/cm²)	Ecs (kgf/cm²)	fct (kgf/cm²)	Abatimento (cm)
300	268384	29	13.00

Dimensão máxima do agregado = 19 mm

Legenda das vigas e paredes
Parede de concreto

Legenda das lajes
Laje com elevação positiva

FORMA DO PAVIMENTO NÍVEL 000 (NÍVEL 0)
ESCALA 1:50

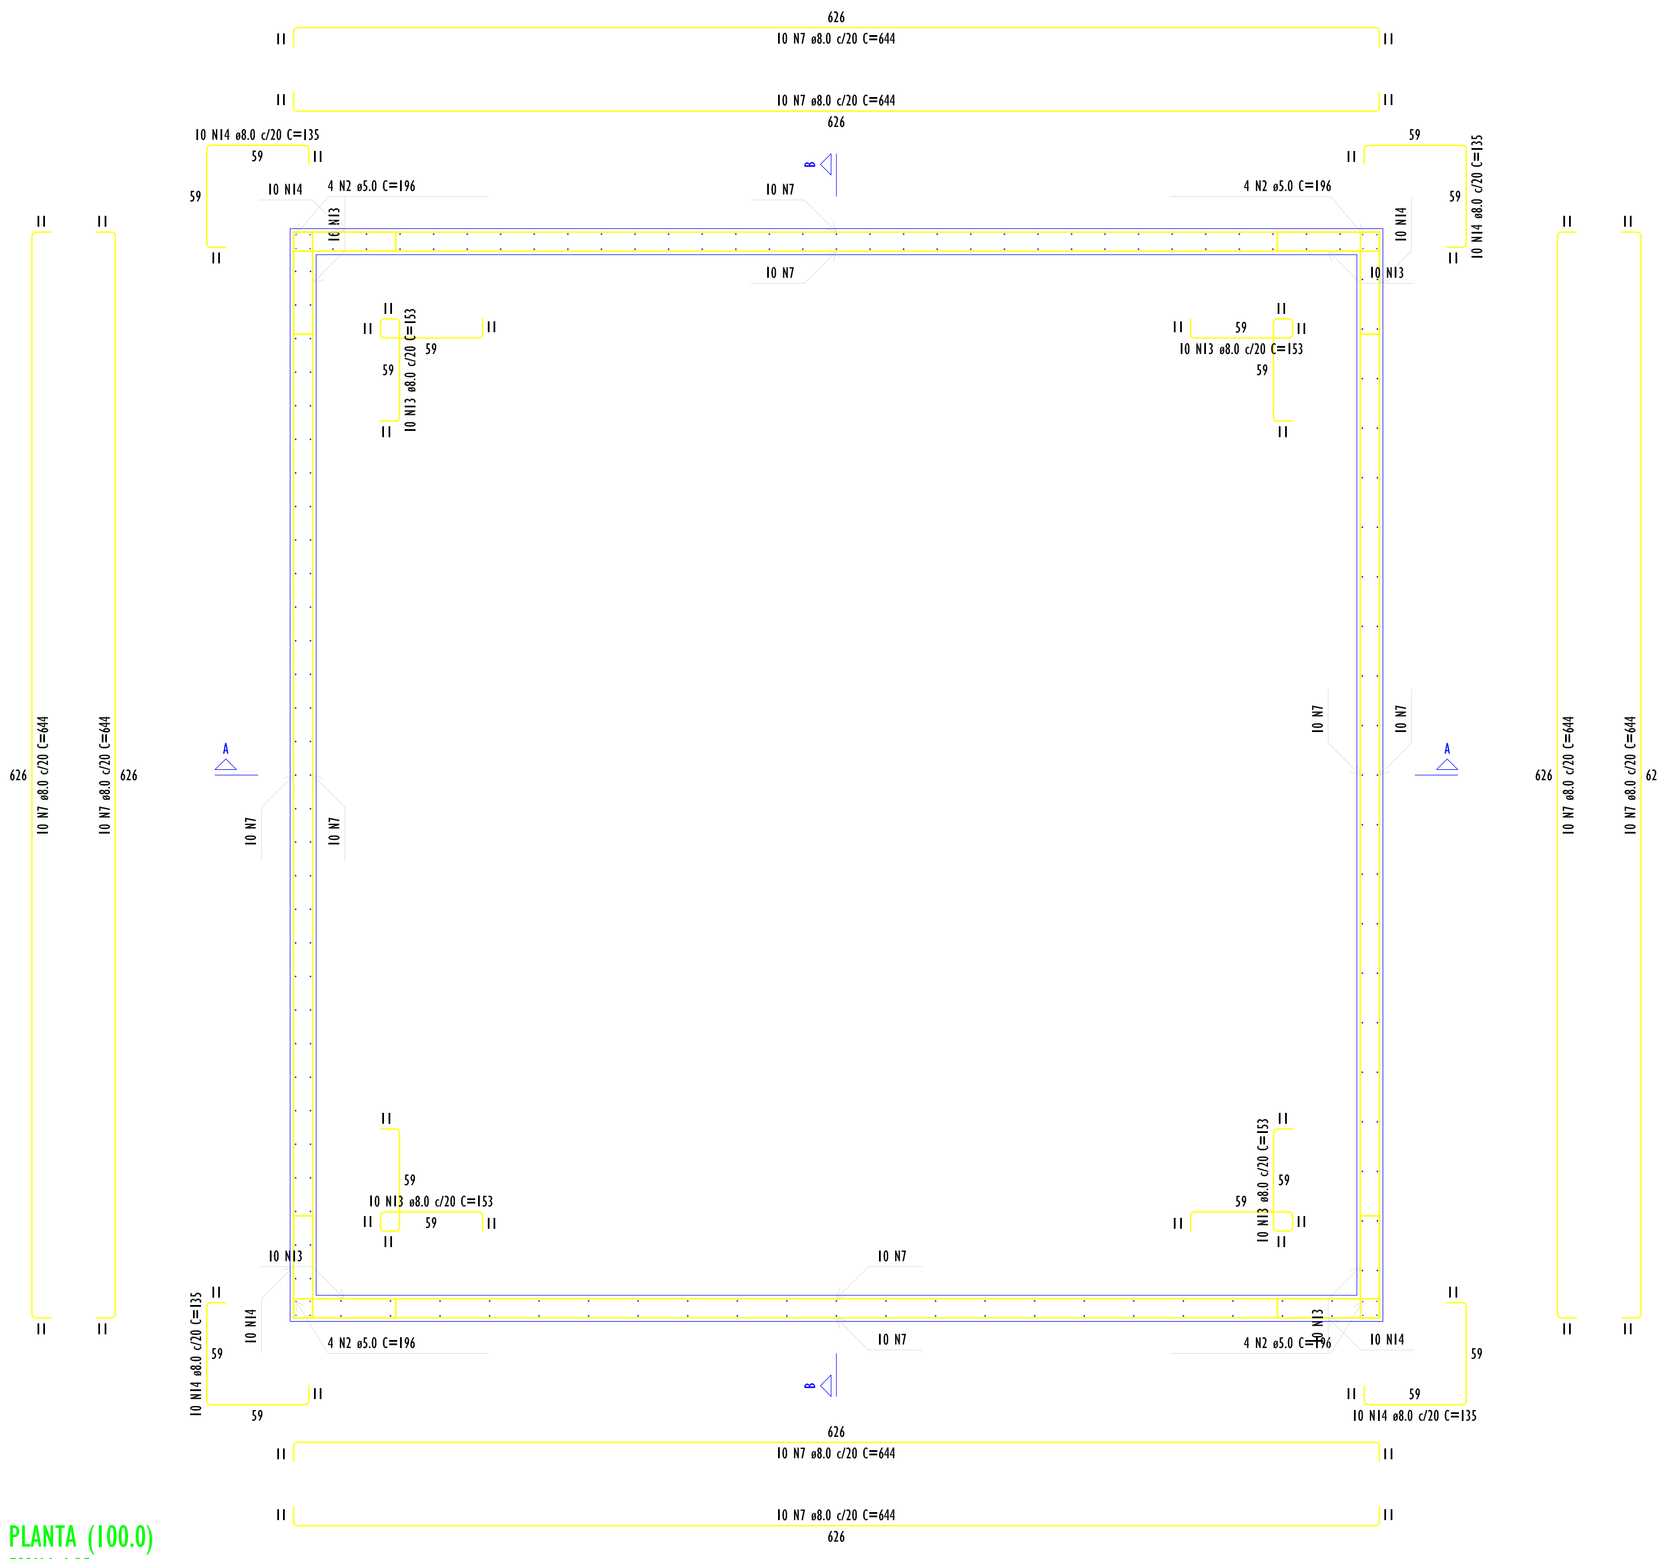

PLANTA (100.0)
ESCALA 1:25

Lajes								
Dados						Sobrecarga (kgf/m²)		
Nome	Tipo	Altura (cm)	Elevação (cm)	Nível (cm)	Peso próprio (kgf/m²)	Permanente	Acidental	Localizada
TAMPA	Maciça	15	0	200	375	155	200	-

Área de lajes			
Tipo	Altura (cm)	Bloco de Enchimento	Área (m²)
Maciça	15	-	35.00

Características dos materiais			
fck (kgf/cm²)	Ecs (kgf/cm²)	fct (kgf/cm²)	Abatimento (cm)
300	268384	29	13.00

Dimensão máxima do agregado = 19 mm

Legenda das vigas e paredes
Parede de concreto

Legenda das lajes
Laje

FORMA DO PAVIMENTO NÍVEL +200 (NÍVEL 200)
ESCALA 1:50

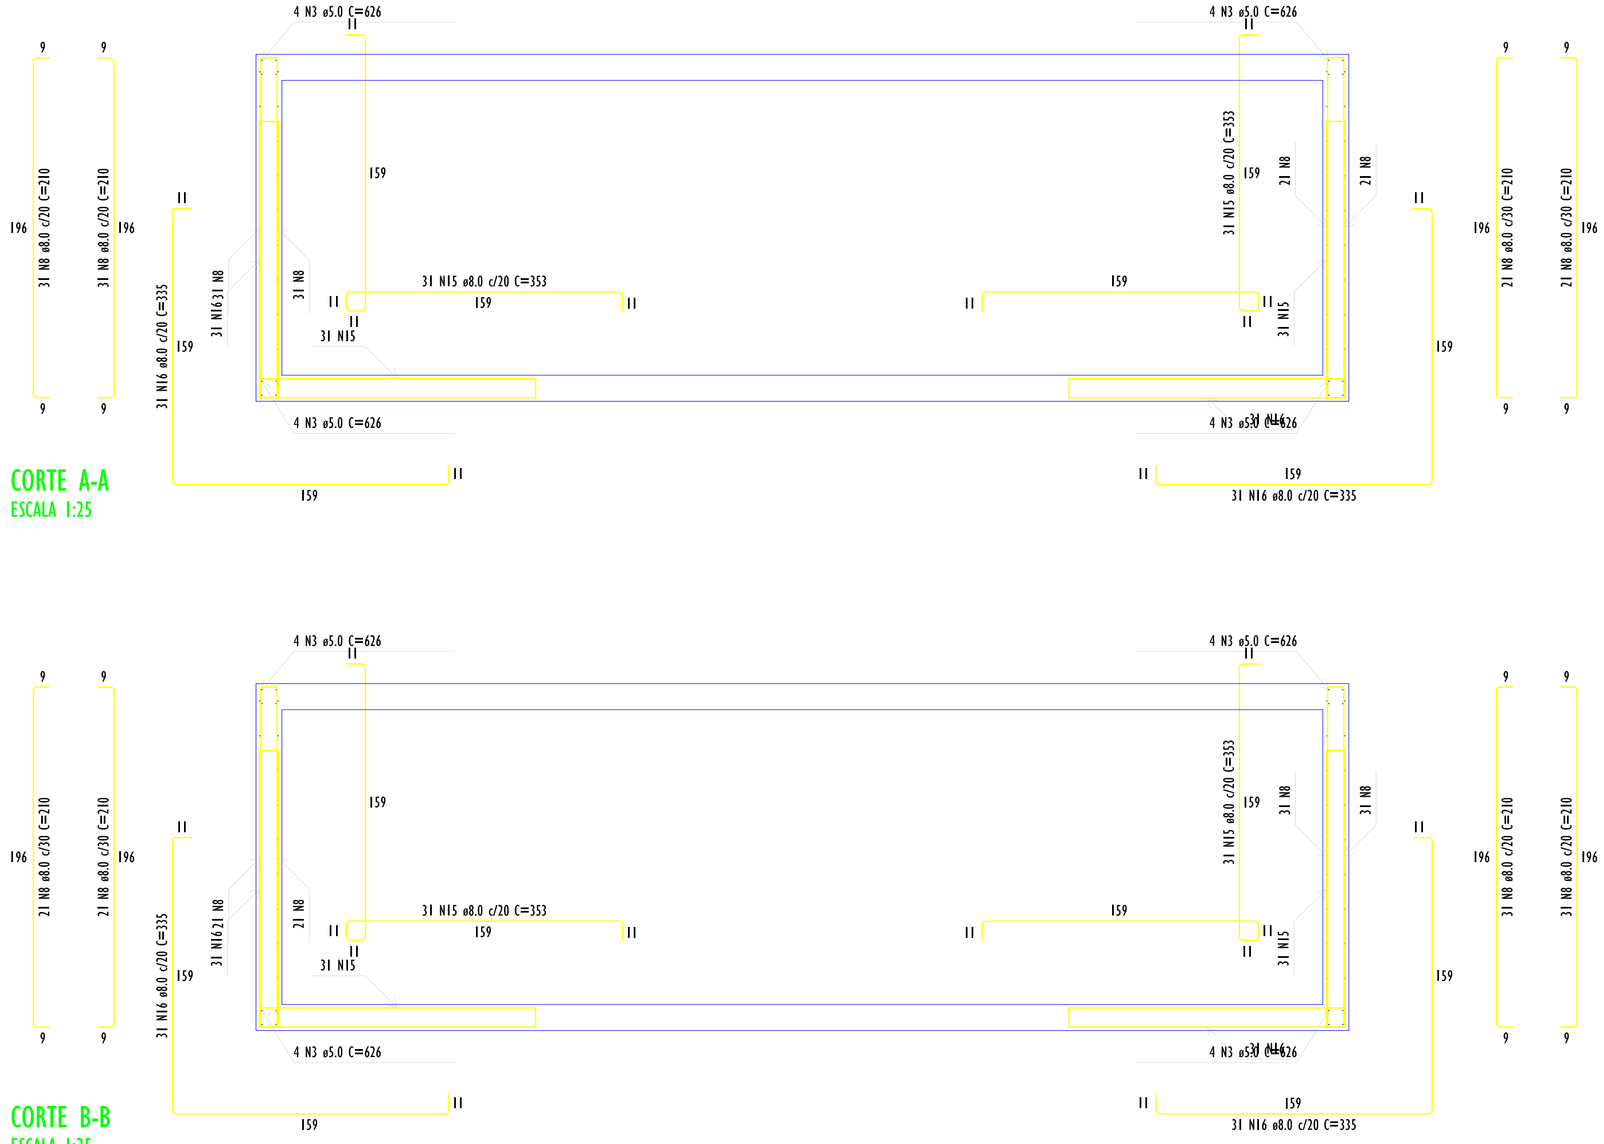

CORTE A-A
ESCALA 1:25

CORTE B-B
ESCALA 1:25

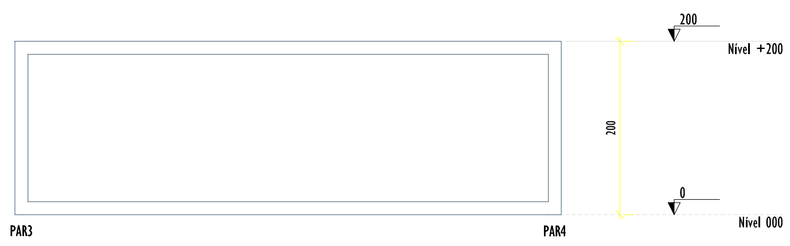

CORTE A-A
ESCALA 1:50

ProSen
Projetos & Serviços de Engenharia Ltda.

Prefeitura Municipal
Santa Cruz do Escalvado
ESTADO DE MINAS GERAIS
Administração 2021-2024

OBJETO: 2a. ETAPA de readequação da rede de abastecimento de água no Distrito de São José
NO. OPERAÇÃO: ------
DATA: Junho / 2024
RESPONSÁVEL TÉCNICO PELO PROJETO: Eng. Civil WILSON DIAS DA FONSECA JR.
CREA: 61.924 / D
PREFEITO MUNICIPAL: GILMAR DE PAULA LIMA
CPF: 697.293.526-15
CONTÉM: Detalhes Diversos
ESCALA: Indicadas
LOCALIZAÇÃO: Distrito de São José, Município de Santa Cruz do Escalvado
FOLHA: 02/04
PROGRAMA: RECURSO PRÓPRIO

Formato A1