



REDES DRENAGEM  
PLUVIAL ISOLADAS  
TRECHO 9  
ESCALA 1/750

TRECHO 9 - Projeção do meio-fio em concreto pré-moldado a SER EXECUTADO NO FUTURO

TRECHO 9 - Projeção do meio-fio em concreto pré-moldado a SER EXECUTADO NO FUTURO

TRECHO 9 - Projeção do meio-fio em concreto pré-moldado a SER EXECUTADO NO FUTURO

TRECHO 9 - Projeção do meio-fio em concreto pré-moldado a SER EXECUTADO NO FUTURO

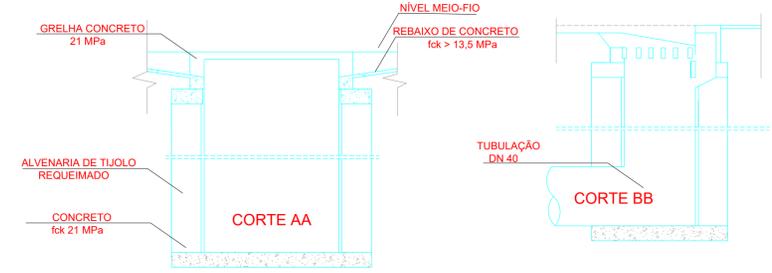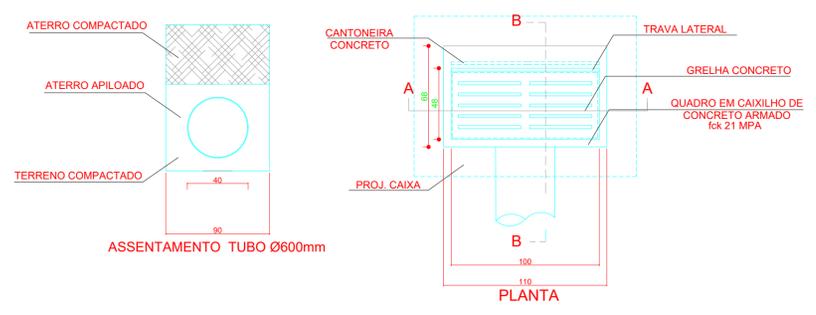

DETALHES BOCAS DE LOBO  
BL-1 a BL-10  
SEM ESCALA

<b>ProSen</b> Projetos & Serviços de Engenharia Ltda.	
<b>Prefeitura Municipal Santa Cruz do Escalvado</b> ESTADO DE MINAS GERAIS Administração 2021-2024	
OBJETO	Execução de calçamento tipo bloquete e redes de drenagem pluvial isoladas nos trechos 8 e 9 - Estrada de acesso ao Distrito de Zito Soares
NO OBRERAÇÃO	Maio / 2024
RESPONSÁVEL TÉCNICO PELO PROJETO	Eng. Civil WILSON DIAS DA FONSECA JR.
PREFEITO MUNICIPAL	GILMAR DE PAULA LIMA
CONTEM	Detalhes Diversos
LOCALIZAÇÃO	Zona rural de Santa Cruz Escalvado (MG)
PRECATORIO	RECURSOS PRÓPRIOS
DATA	61.924 / D
CPF	697.293.526-15
INDICADAS	Indicadas
FOLHA	02/02