

A Latitude >> -20,228250
 Longitude >> -42,800674
 B Latitude >> -20,227212
 Longitude >> -42,799210




LOCALIZAÇÃO - Trecho II -
 Estrada acesso ao Distrito de Zito Soares
 SEM ESCALA


C Latitude >> -20,206713
 Longitude >> -42,769728
 D Latitude >> -20,206713
 Longitude >> -42,769728



LOCALIZAÇÃO - Trecho IO -
 Estrada acesso ao Distrito de Zito Soares
 SEM ESCALA

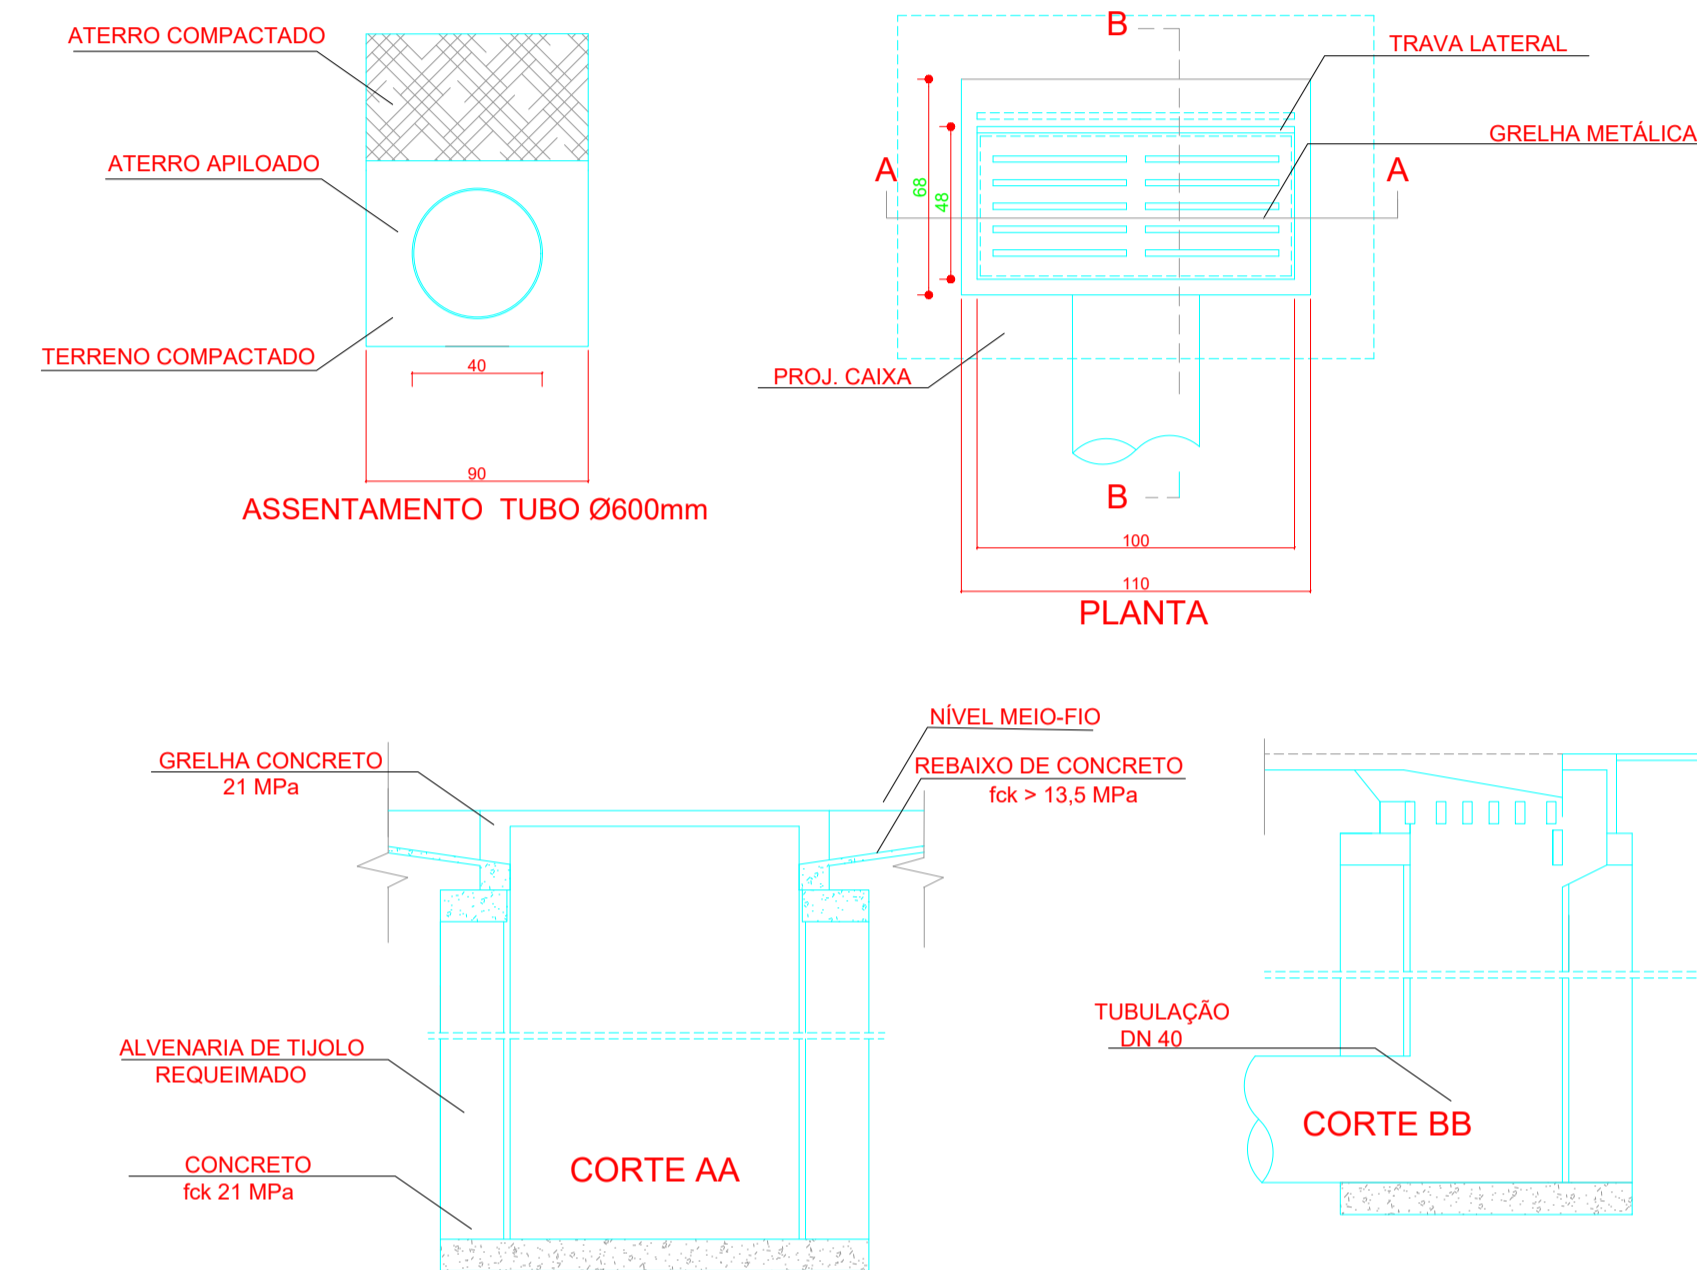

DETALHES CAIXAS DE DRENAGEM
 BL-1 a BL-4
 SEM ESCALA

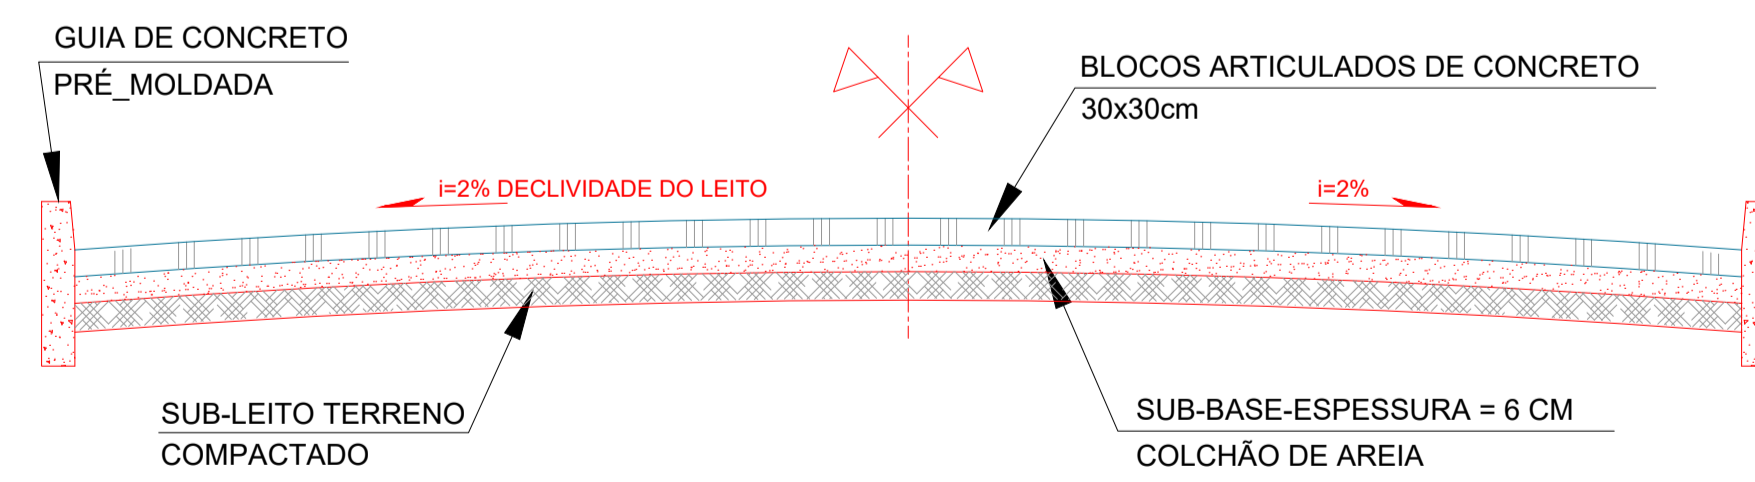

PERFIL TRANSVERSAL
 SEM ESCALA

 ProSen Projetos & Serviços de Engenharia Ltda.	
 Prefeitura Municipal Santa Cruz do Escalvado ESTADO DE MINAS GERAIS Administração 2021-2024	
OBJETO	NO OPERAÇÃO
Execução de calçamento tipo bloquete nos trechos 10 e 11 - Estrada de acesso ao Distrito de Zito Soares	DATA
	Dezembro / 2024
RESPONSÁVEL TÉCNICO PELO PROJETO	CREA
Eng. Civil WILSON DIAS DA FONSECA JR.	61.924 / D
PREFEITO MUNICIPAL	CPF
GILMAR DE PAULA LIMA	697.293.526-15
CONTÉM	INDICAÇÃO
Detalhes Diversos	Indicadas
LOCALIZAÇÃO	FOLHA
Zona rural de Santa Cruz Escalvado (MG)	01/02
PRECATORIO	
RECURSOS PRÓPRIOS	