

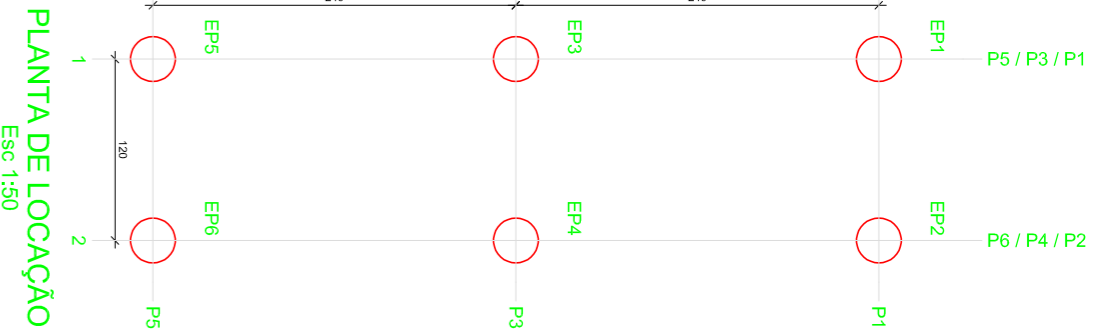


Fluxo	Fundação	Banco
Nome	Sigla	Correl. Max.
P1	-	2.3
P2	-	2.3
P3	-	2.3
P4	-	2.3
P5	-	2.3
P6	-	2.3


Nome	d	Quantidade
C20	15.00	8

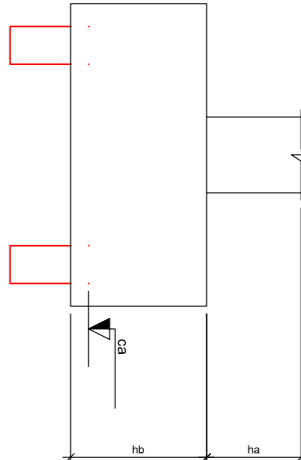



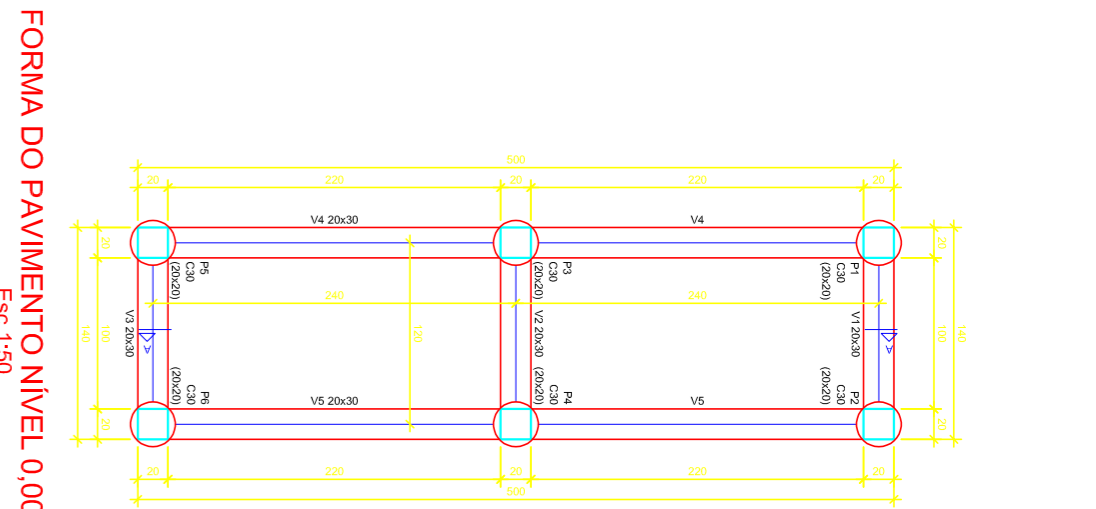


Forma do Pavimento Nível 0.00 (Nível 0)

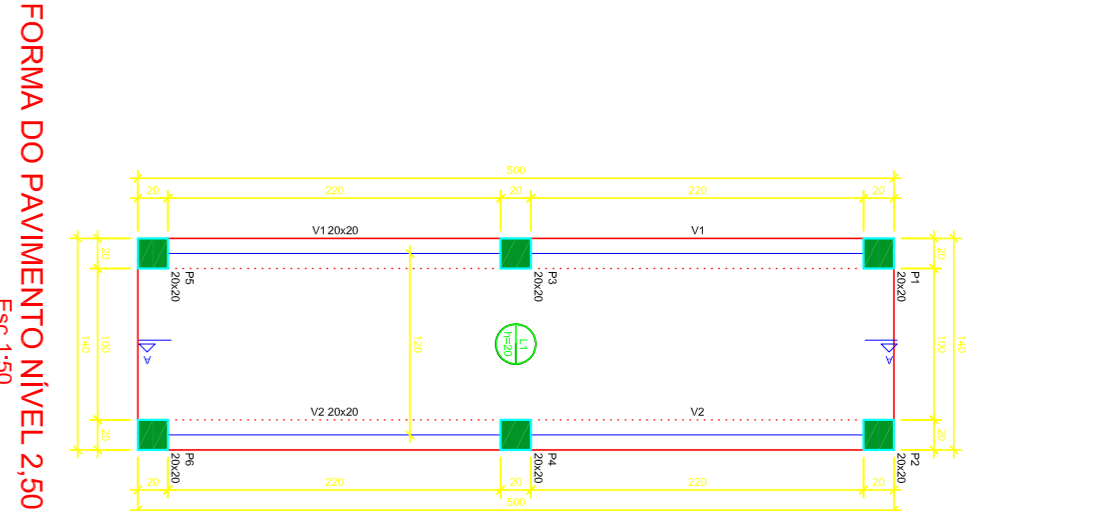


Forma do Pavimento Nível 2.50 (Nível 250)

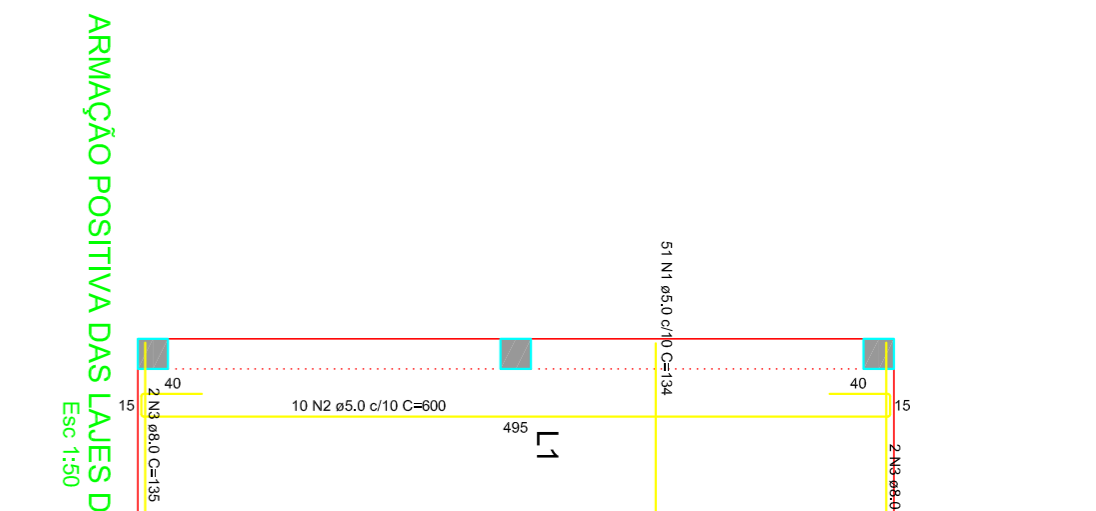


Armação Positiva das Lajes do Pavimento Nível 2.50

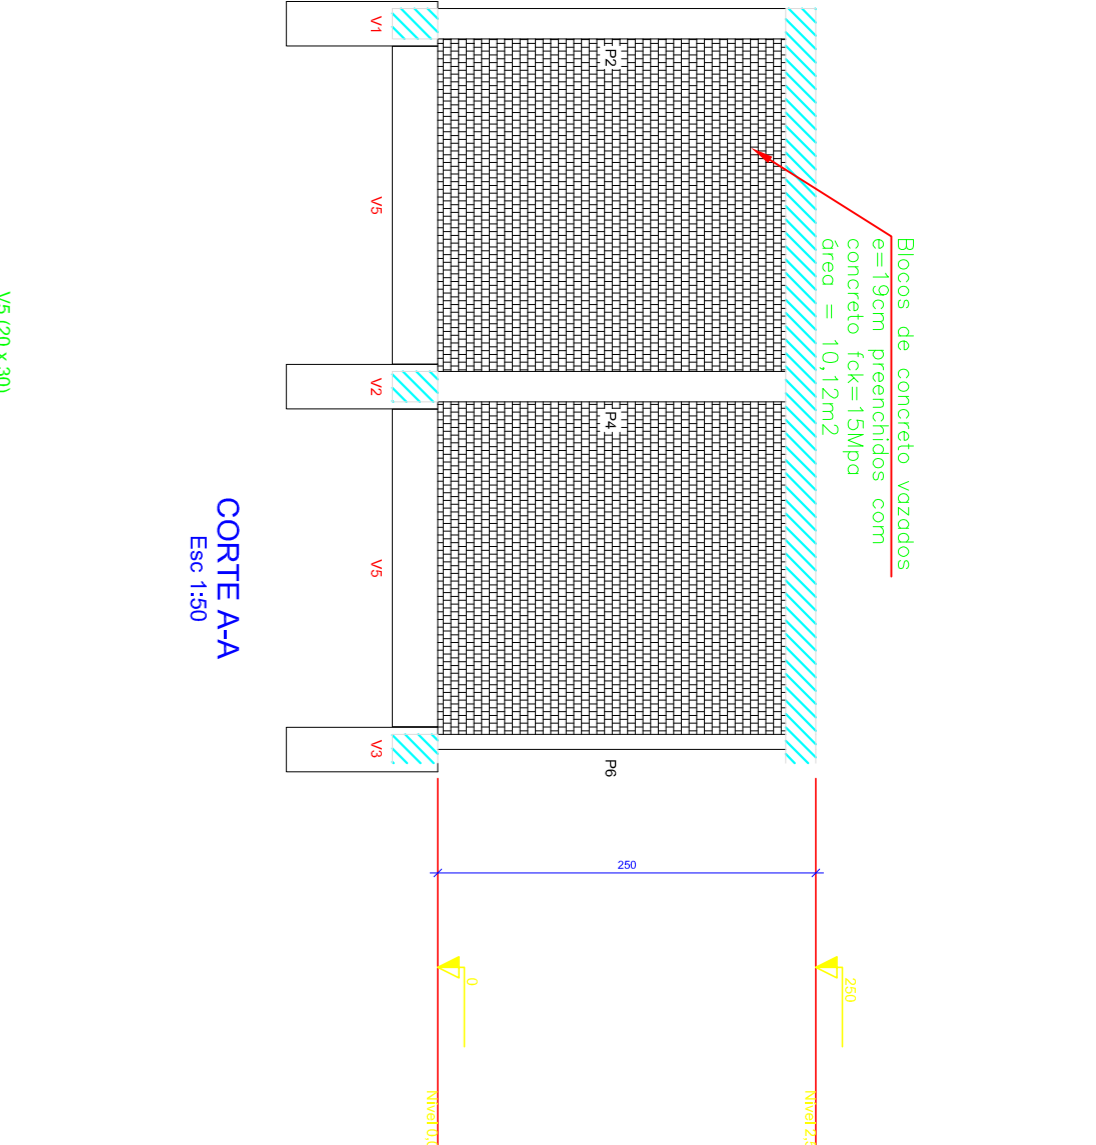


Corte AA

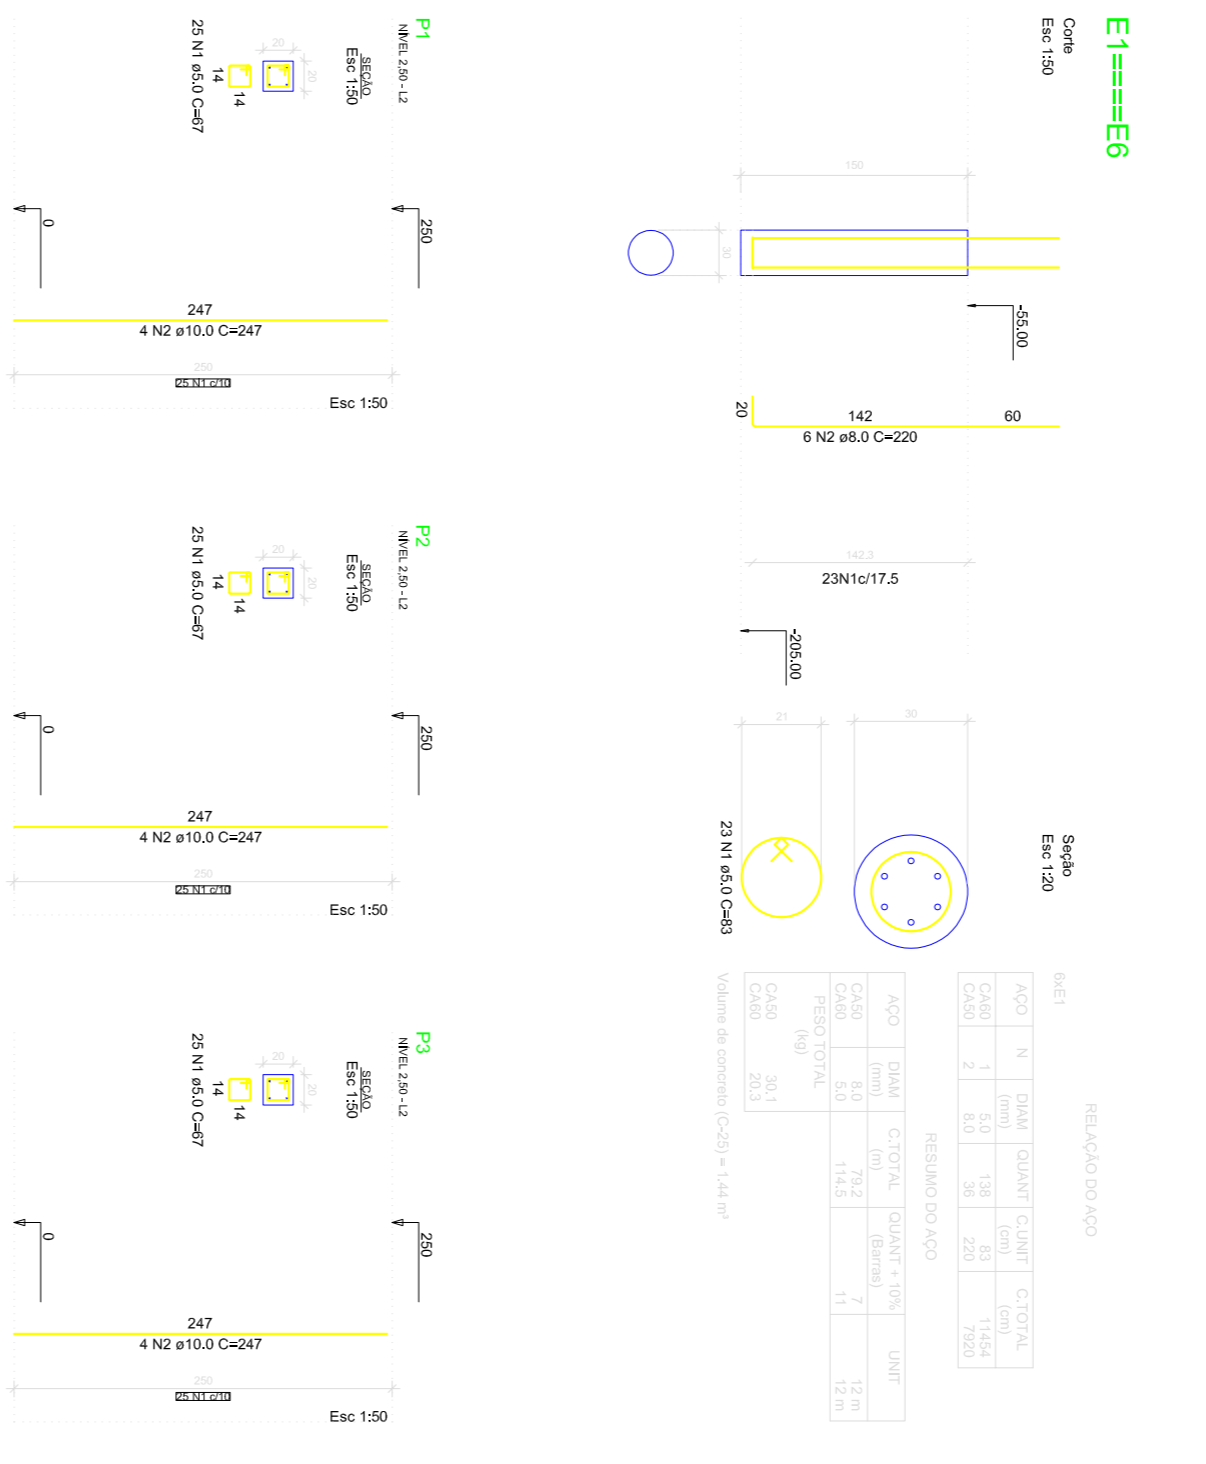


E1====E6

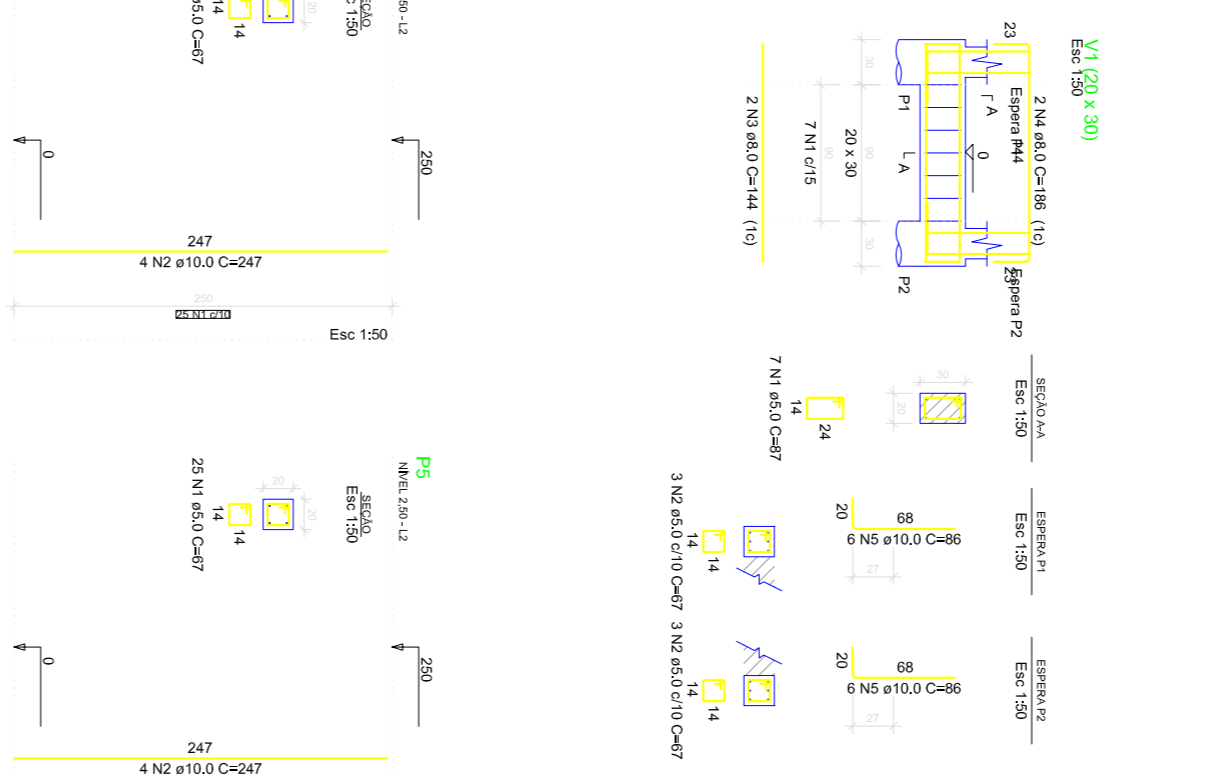


E1====E6

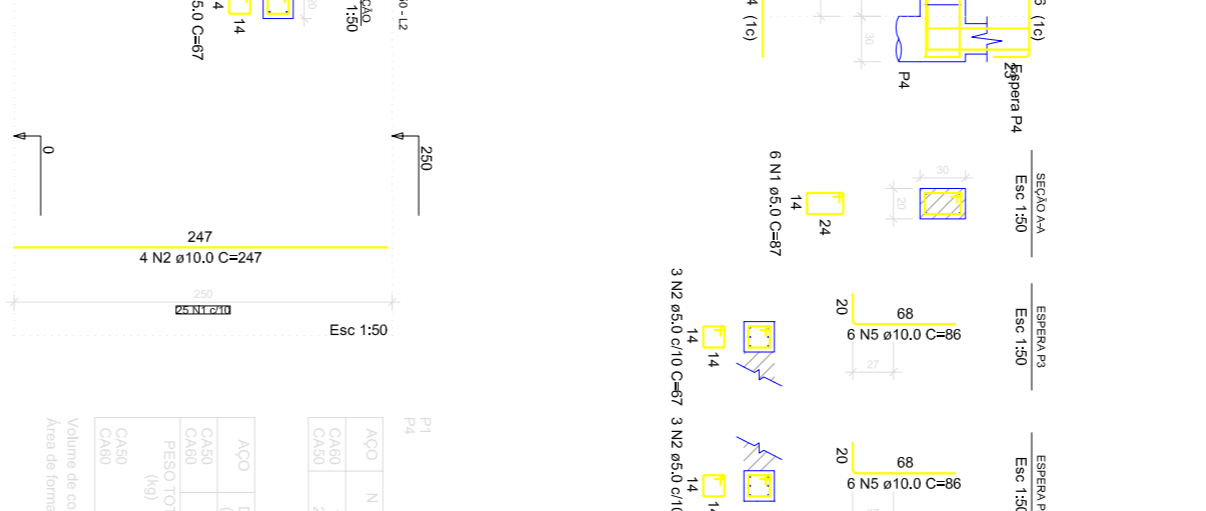

E1====E6

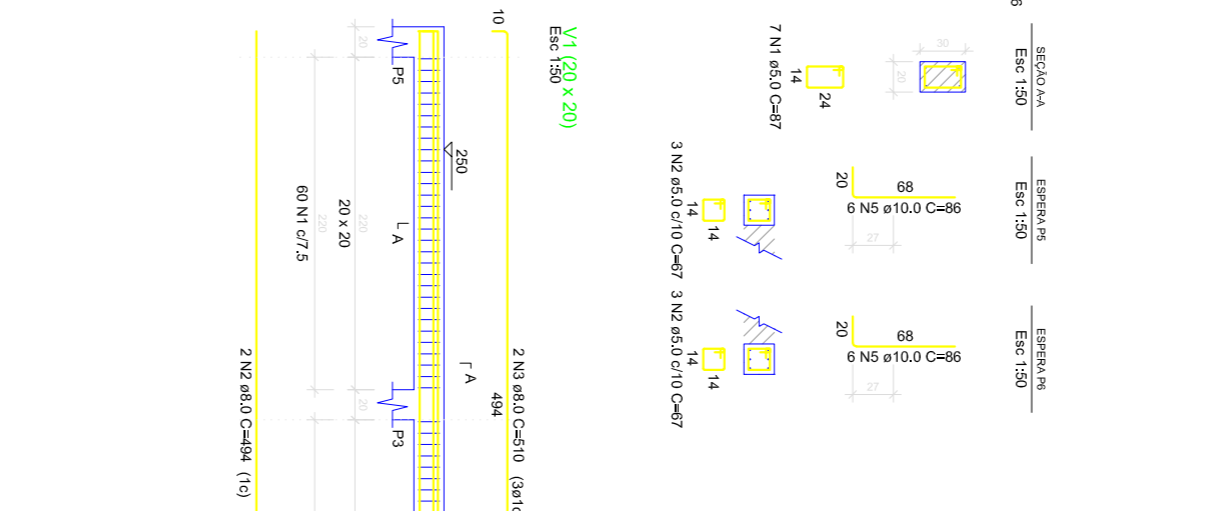


E1====E6

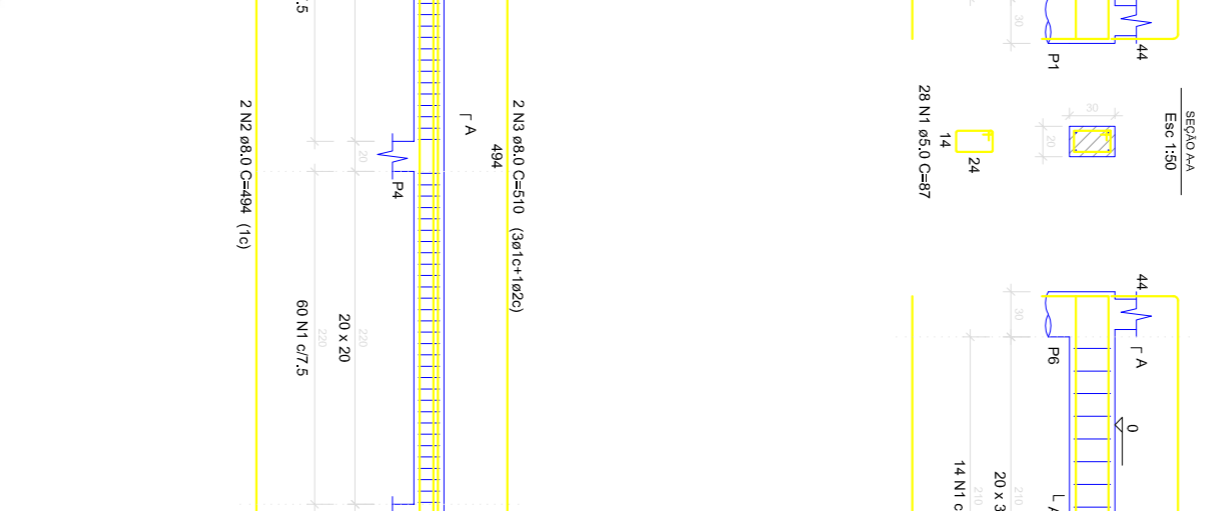






 



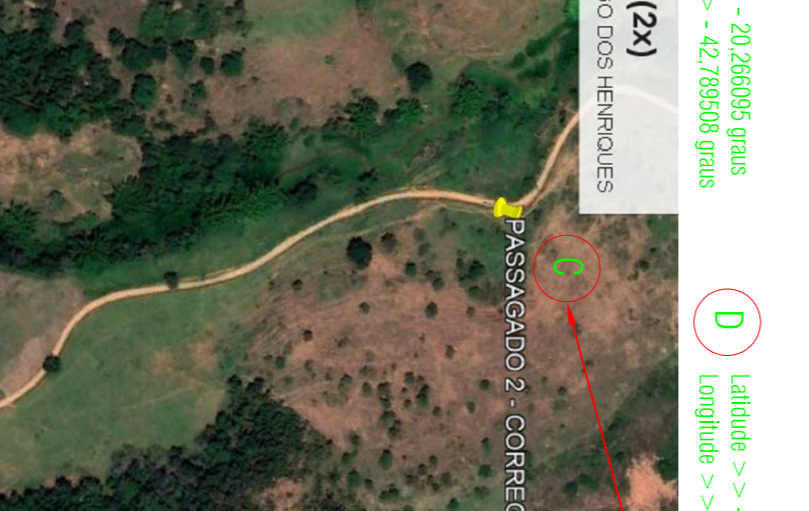







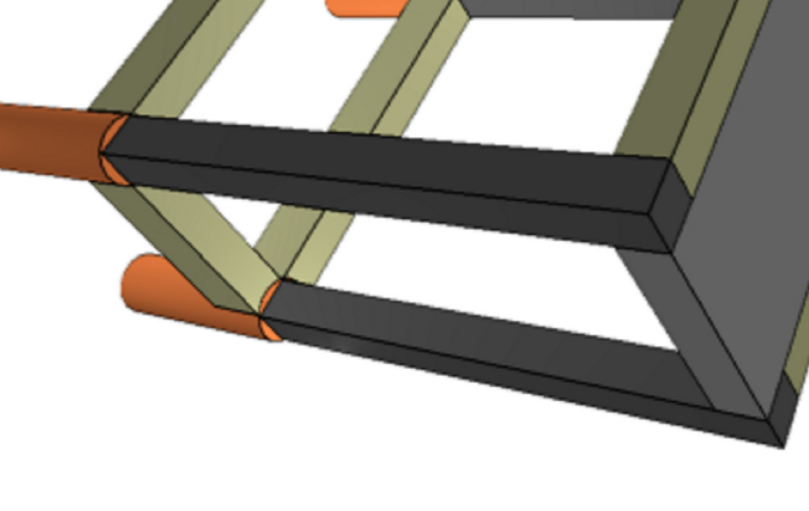


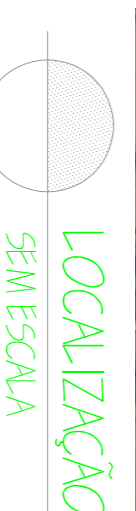

LOCALIZAÇÃO

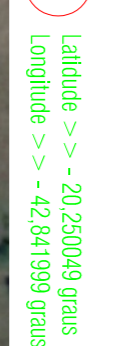







