
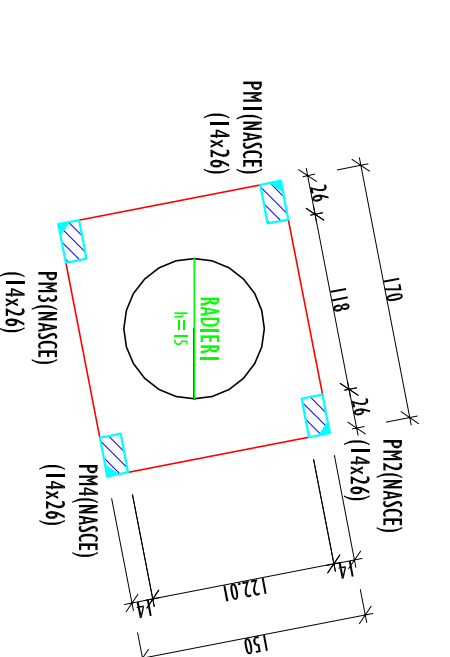





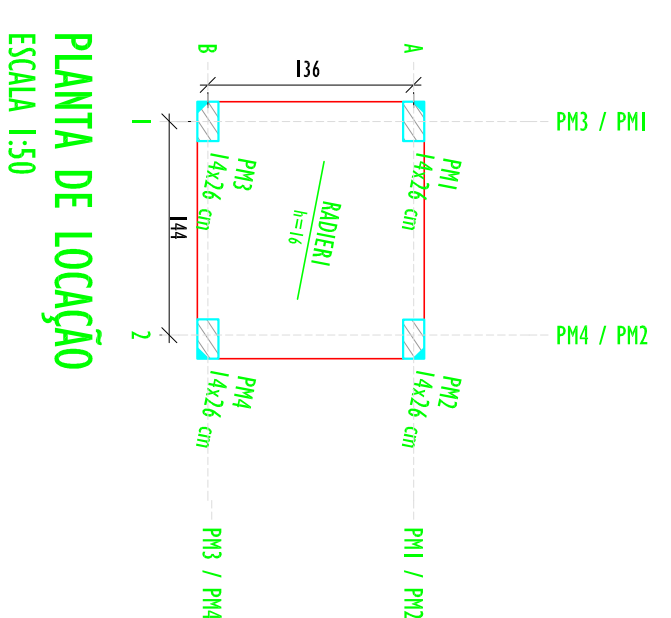

FORMA DO PAVIMENTO NÍVEL 177,73 (NÍVEL 0)
ESCALA 1:50



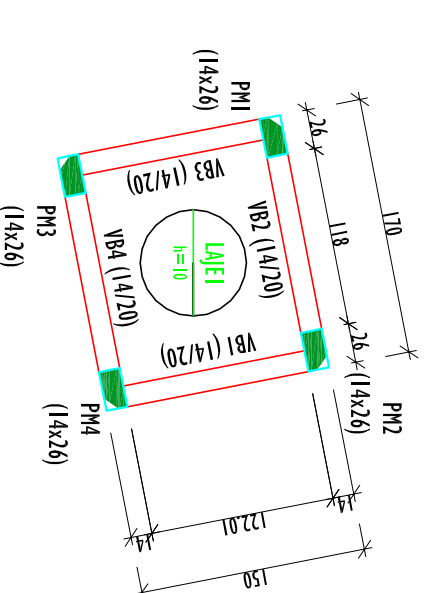
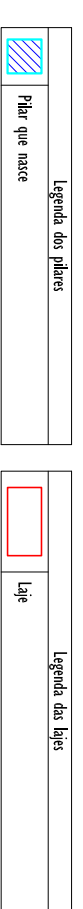


FORMA DO PAVIMENTO NÍVEL 180,83 (NÍVEL 310)
ESCALA 1:50














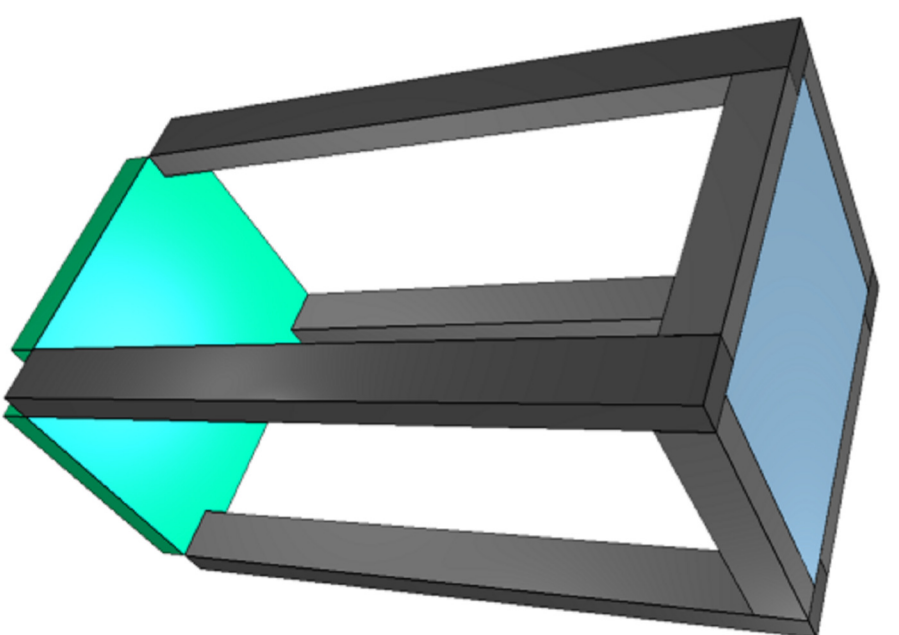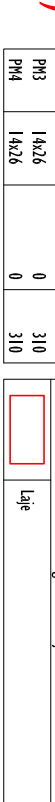



PERSPECTIVA 3D - ABRIGO
(SEM ESCALA)

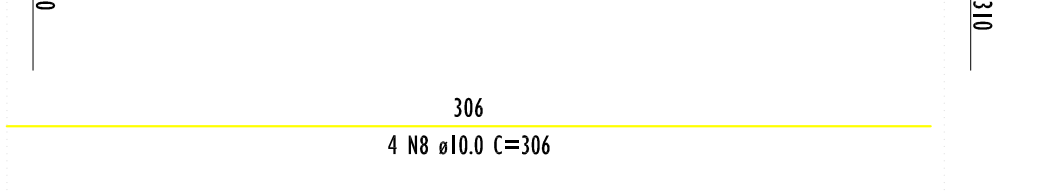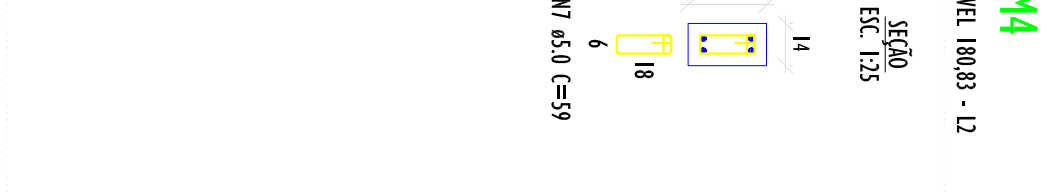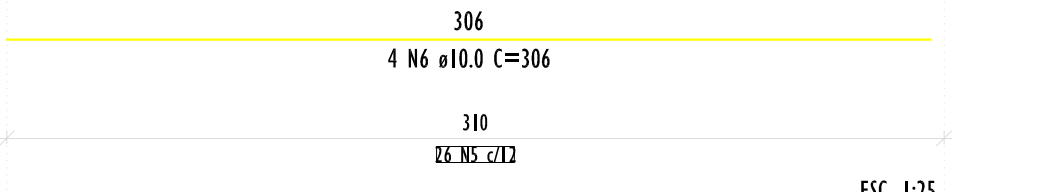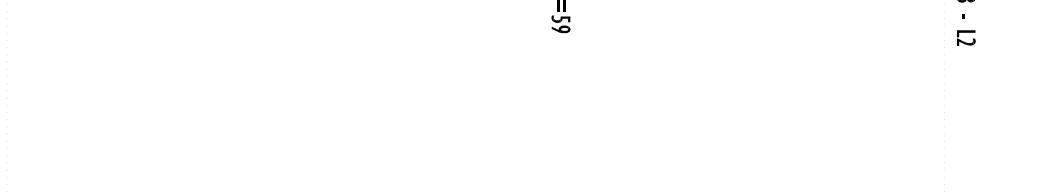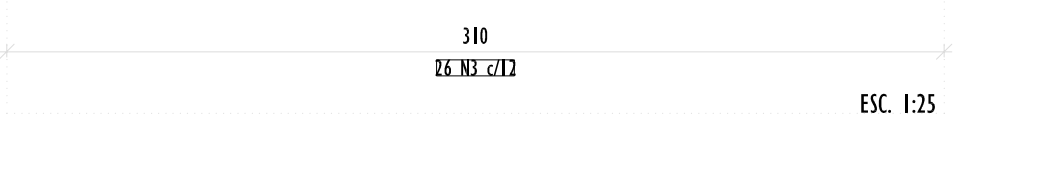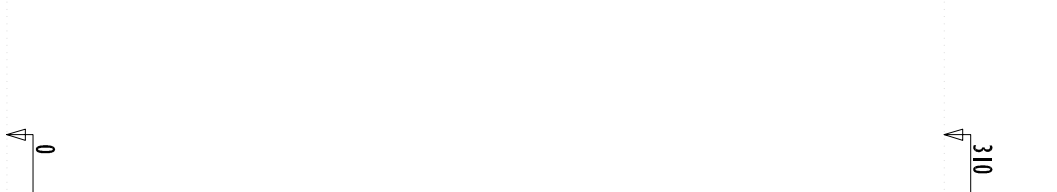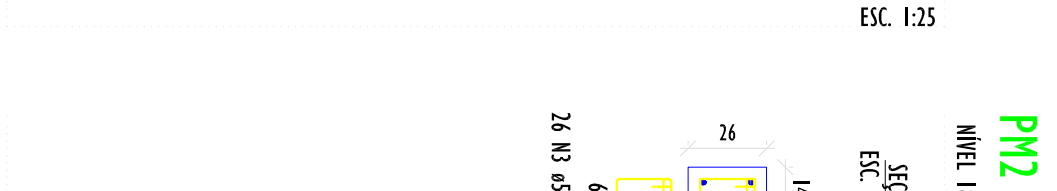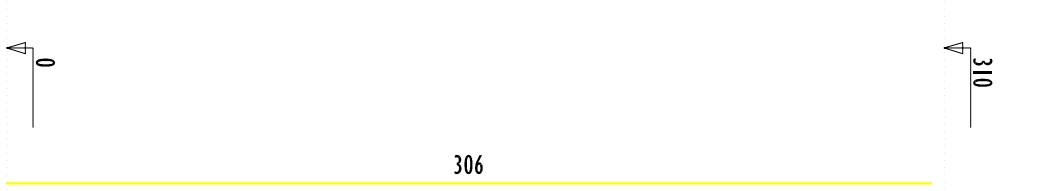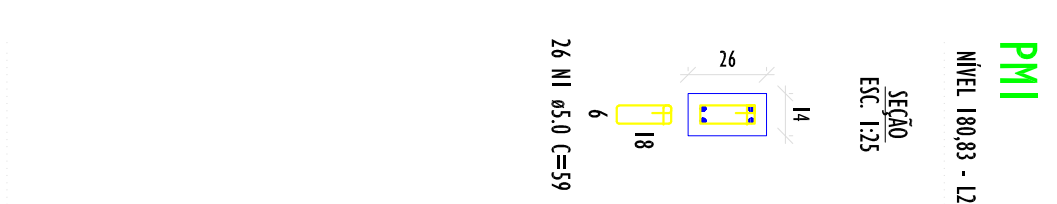



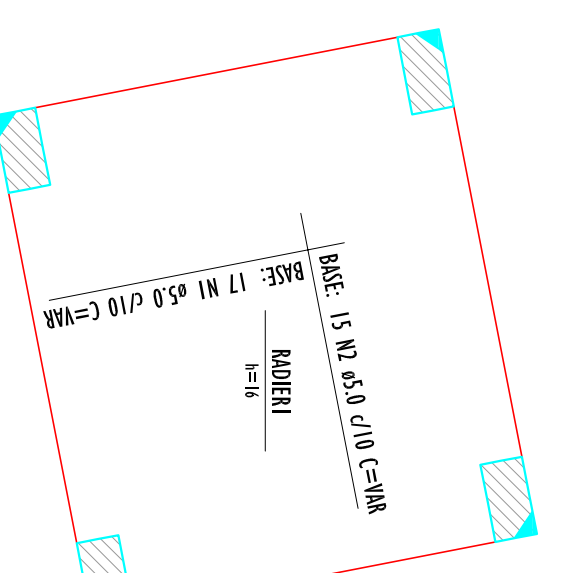


ARMAÇÃO SUPERIOR DO RADIER DO PAVIMENTO NÍVEL 177,73
ESCALA 1:25

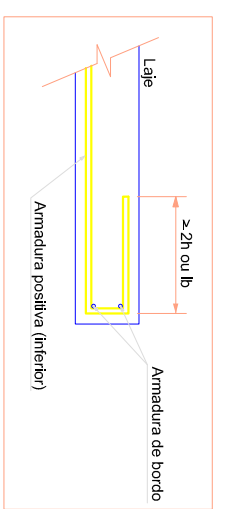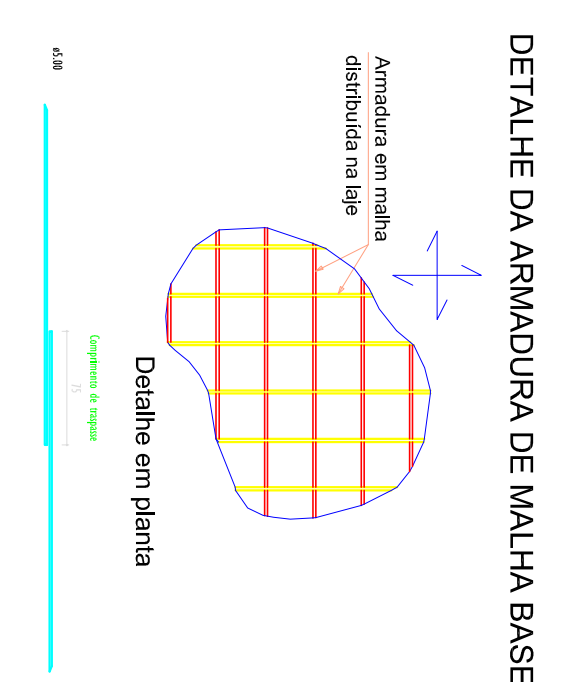


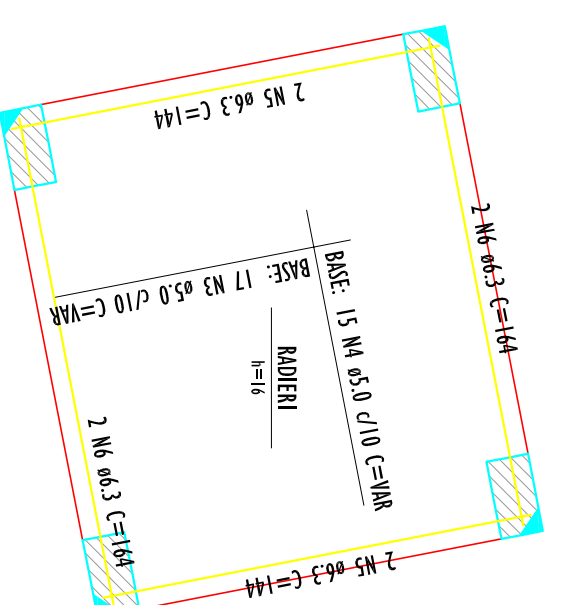


ARMAÇÃO INFERIOR DO RADIER DO PAVIMENTO NÍVEL 177,73
ESCALA 1:25

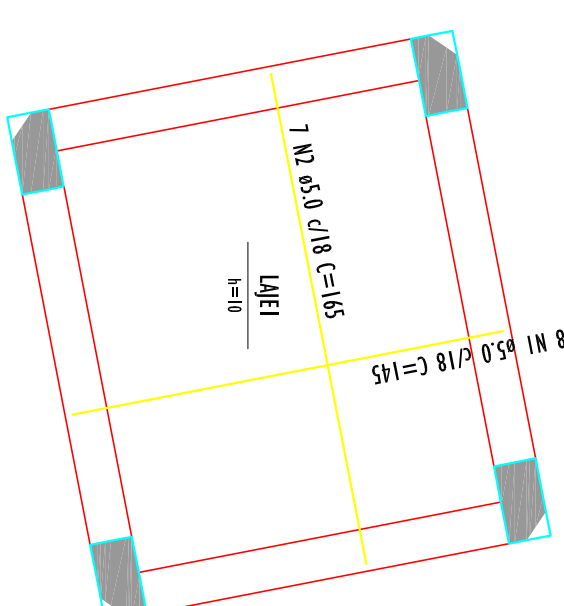


ARMAÇÃO POSITIVA DAS LAJES DO PAVIMENTO NÍVEL 180,83
ESCALA 1:25



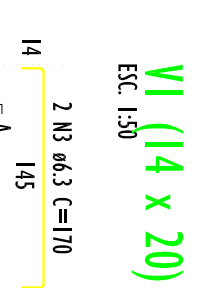


V1 (14 x 20)
ESCALA 1:50

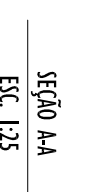

V2 (14 x 20)
ESCALA 1:50

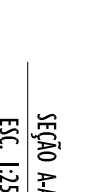

V3 (14 x 20)
ESCALA 1:50

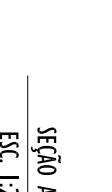

V4 (14 x 20)
ESCALA 1:50



ProSen Projetos & Serviços de Engenharia Ltda.

Prefeitura Municipal Santa Cruz do Escalvado
ESTADO DE MINAS GERAIS
Administração: 2024-2024

2da ETAPA de readequação da rede de abastecimento de água no Distrito de São José





DISTRITO DE SÃO JOSÉ, MUNICÍPIO DE SANTA CRUZ DO ESCALVADO, RECURSO PRÓPRIO

DATA: Junho / 2024

VALOR: R\$ 61.924,10


