



PLANTA BAIXA
Centro Municipal de Educação Infantil
ESQA 150

C Látuda >> -20,28/75 pass
Largura >> -40,28/119 pass

C EDIFICAÇÃO

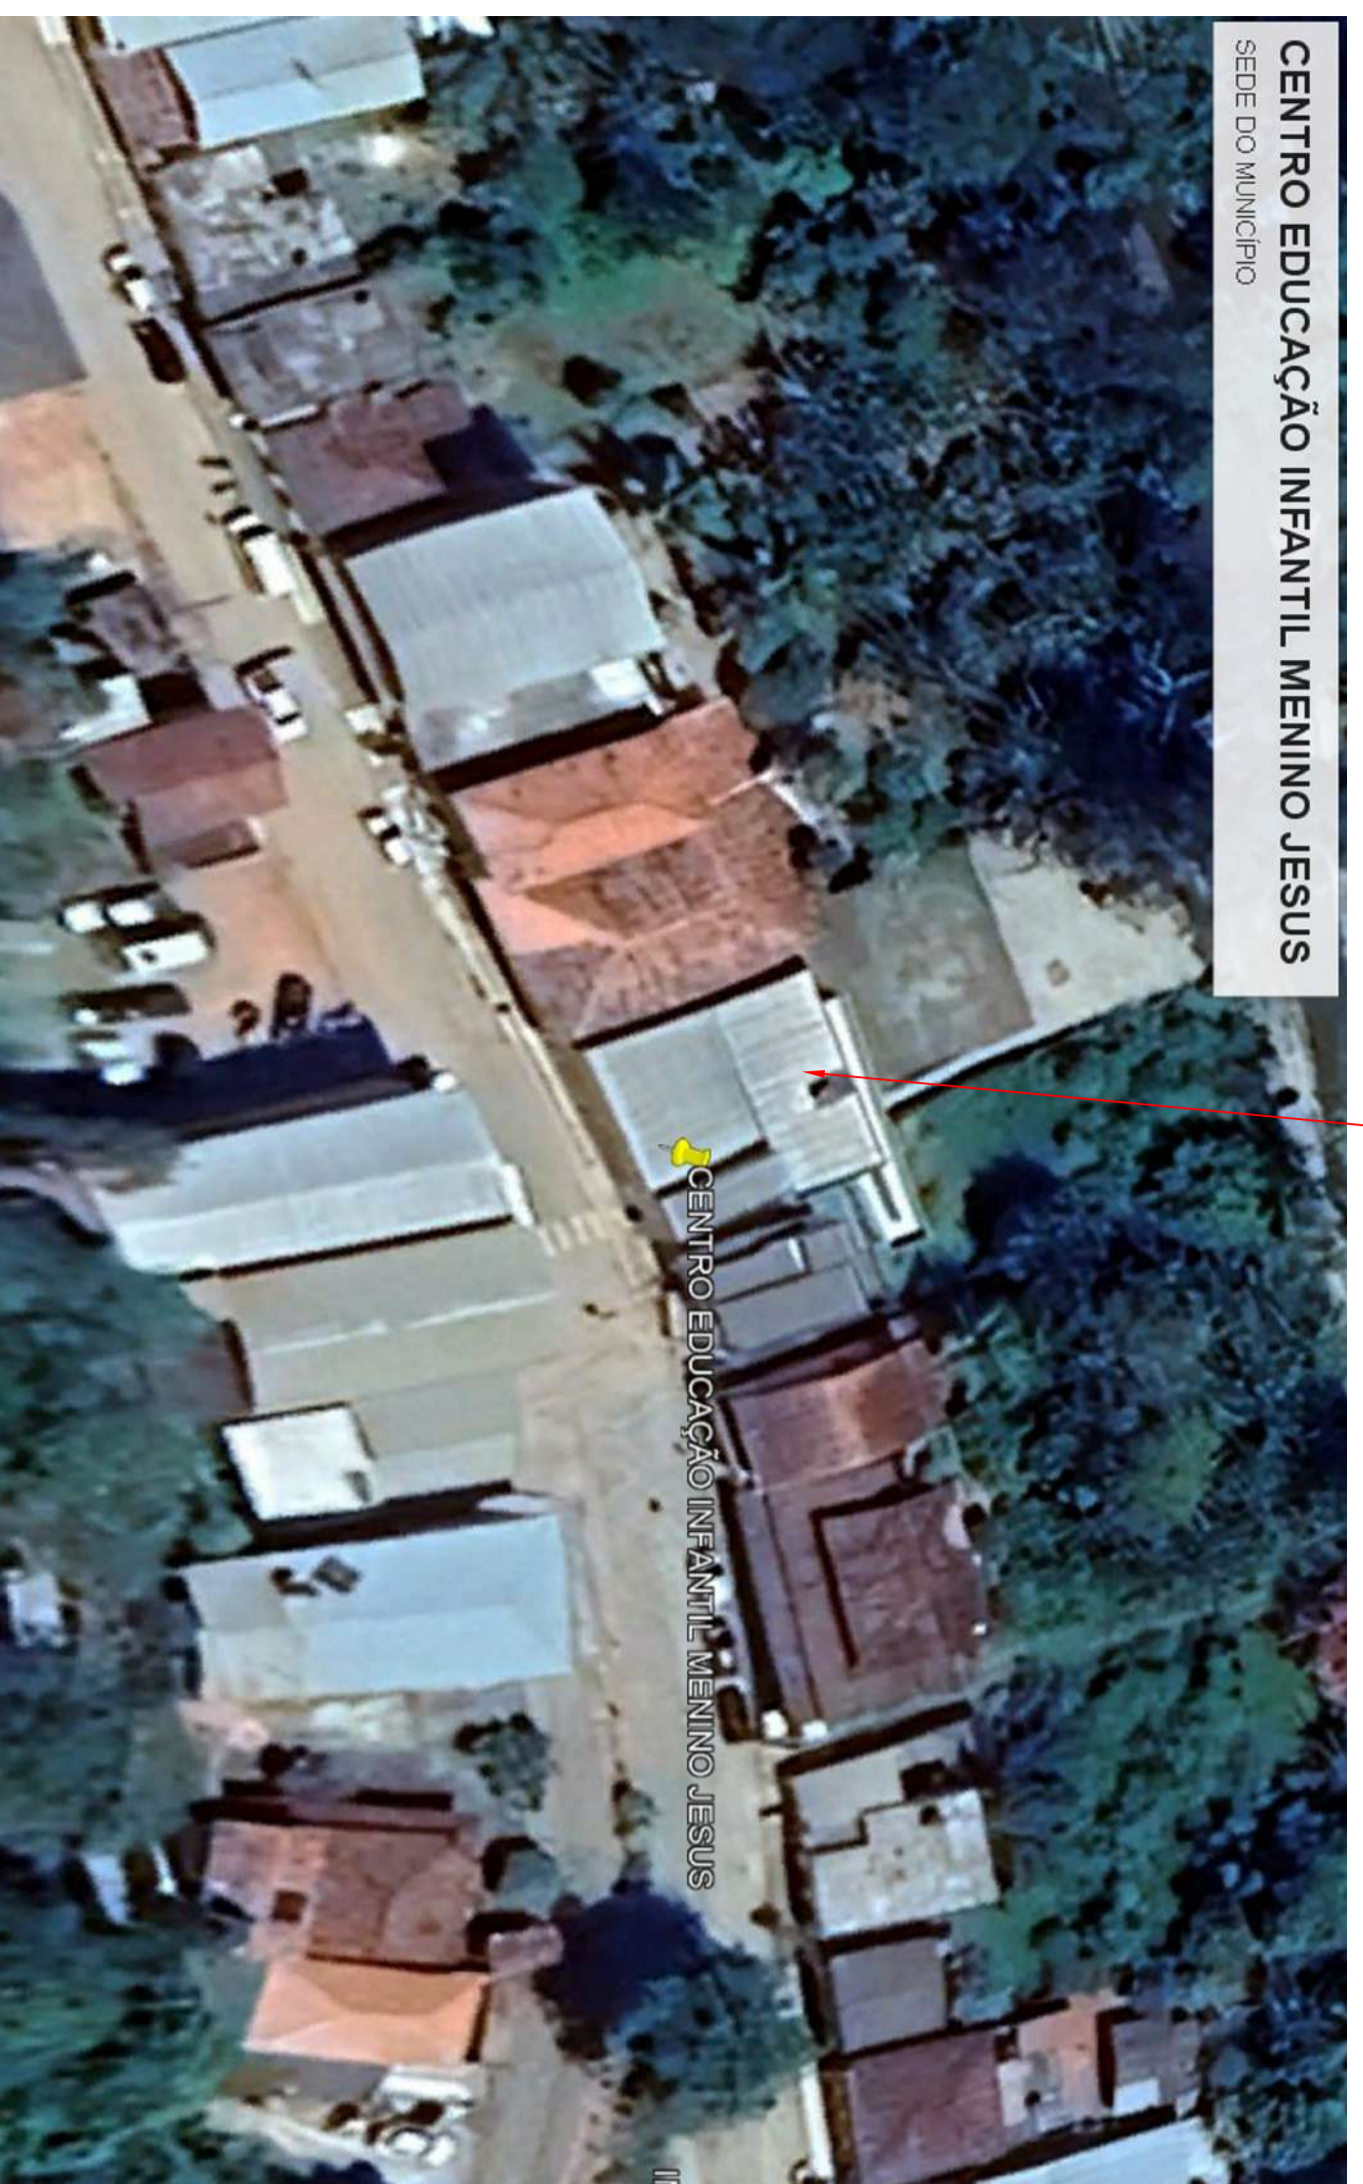

PROJUI LOCALIZAÇÃO (C)
Centro Educação Infantil Menino Jesus

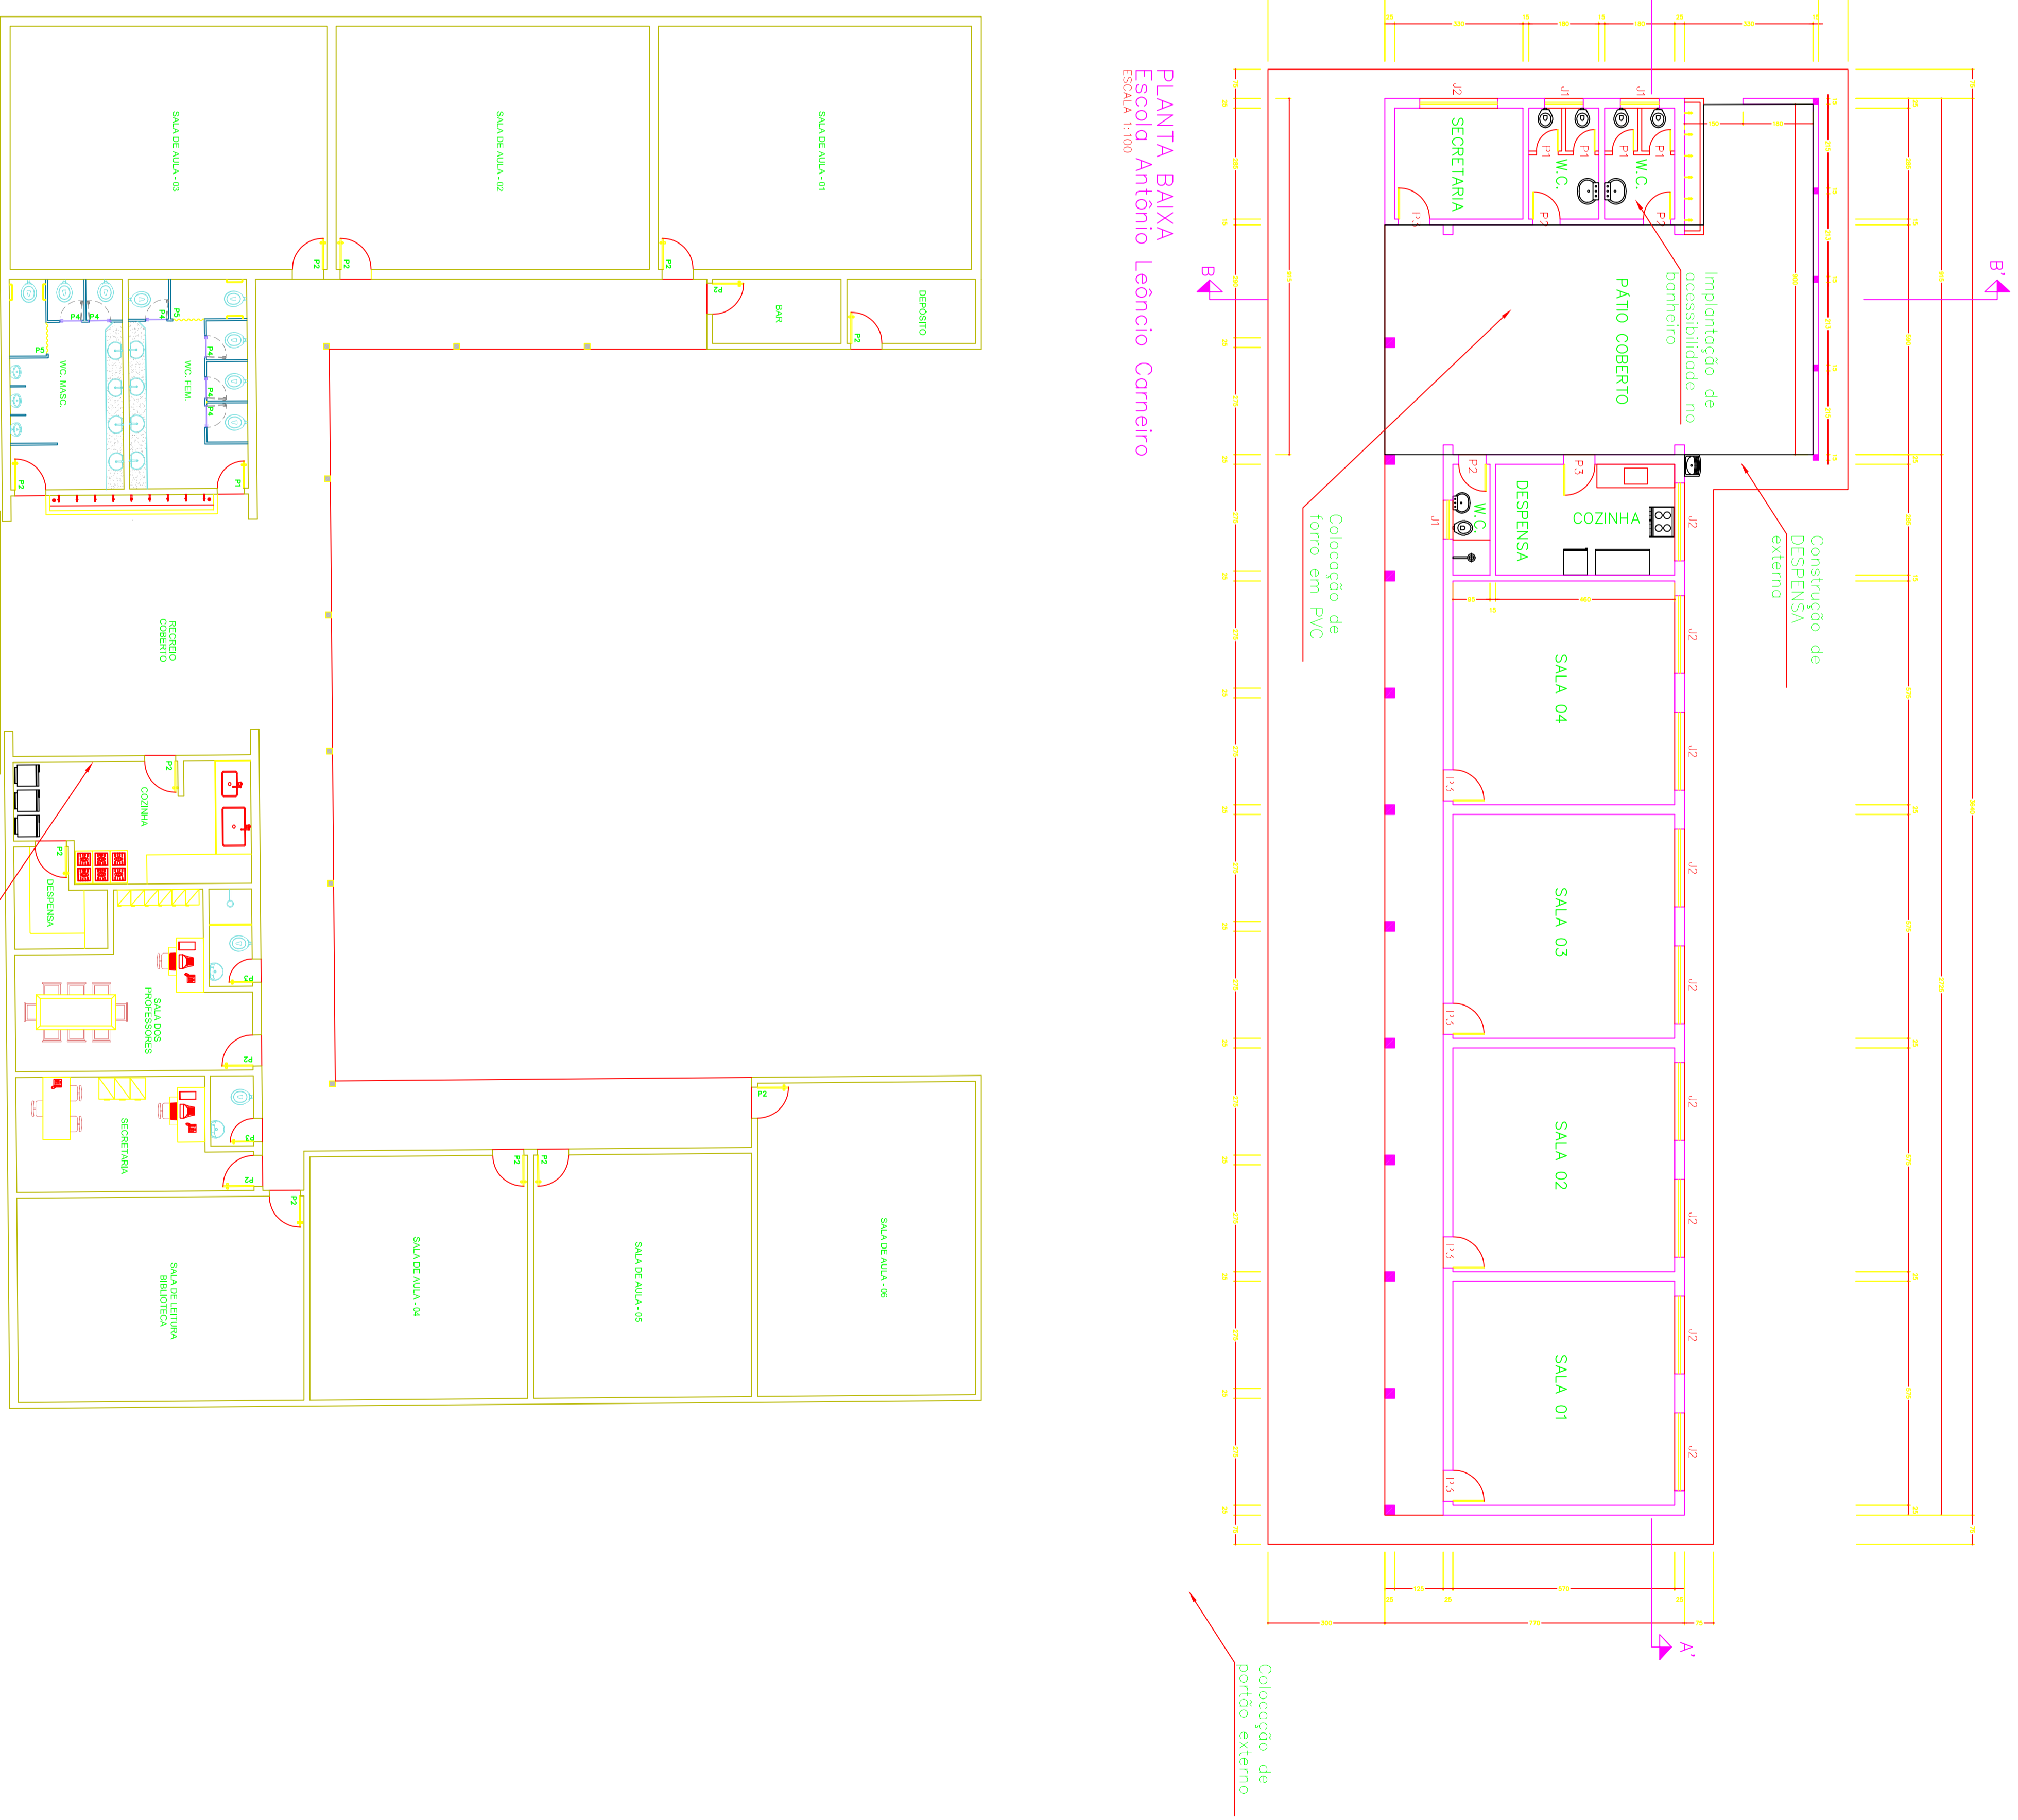

PLANTA BAIXA
Escola Antônio Leônicio Carneiro
ESQA 150

A EDIFICAÇÃO

ESCOLA ANTÔNIO LEÔNICIO CARNEIRO
DISTRITO DE ZINHO SÓARES

A Látuda >> -20,10/813 pass
Largura >> -40,28/119 pass



PROJUI LOCALIZAÇÃO (A)
Escola Antônio Leônicio Carneiro

B EDIFICAÇÃO

ESCOLA AMARO RIBEIRO GOMES
DISTRITO DE SÃO JOSÉ

B Látuda >> -20,28/75 pass
Largura >> -40,28/119 pass



PROJUI LOCALIZAÇÃO (B)
Escola Amaro Ribeiro Gomes

PLANTA BAIXA
Escola Amaro Ribeiro Gomes
ESQA 150